


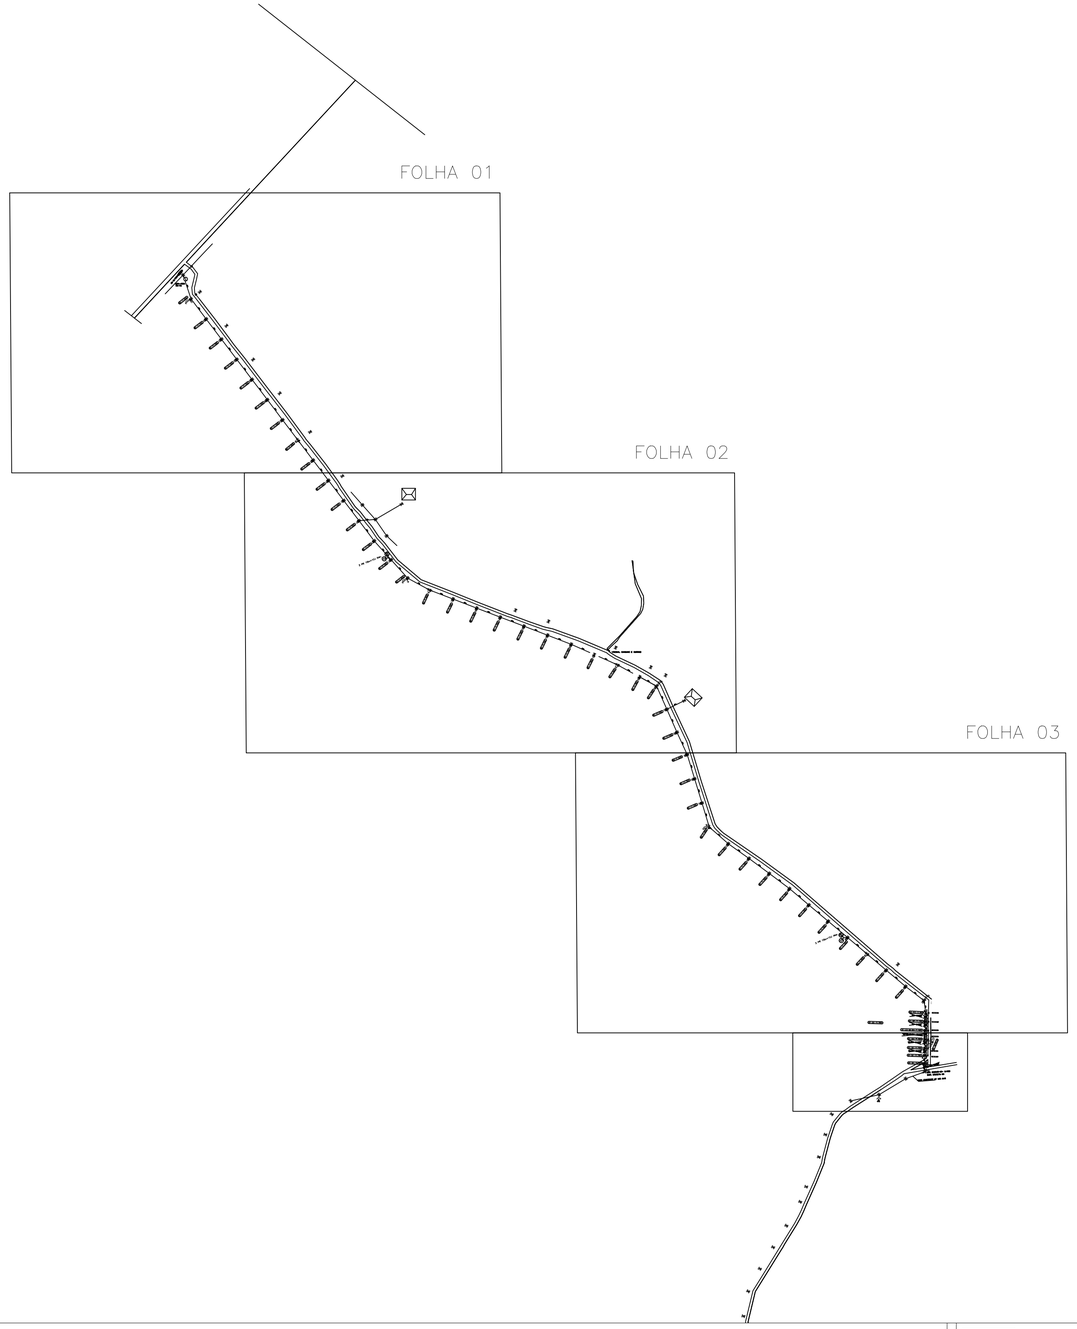

Legenda


- Aterramento Proj.
- Estai
- Transformador Proj. 75 KVA
- Chave XS
- Chave XS INSTALADA
- Poste/concreto proj.
- Poste/concreto exis.
- Transformador Existente
- Luminária LED 80W Completa com Braço


NOTA:
* REDE TRIFÁSICA CABO 3# 1/0AWG CAA– 13,8KV E CABO 3#2 AWG CAA – 13,8KV
* REDE TRIFÁSICA BAIXA TENSÃO CABO 3#120(70)mm XLPE 1KV

SEINF-RR

CONCESSIONÁRIA : RORAIMA ENERGIA

CONVENENTE	GOVERNO DE RORAIMA
LOCAL	VICINAL CANUANI
TÍTULO:	ELETRIFICAÇÃO RURAL PARA ATENDER COMUNIDADE MOSKOW E REGIÃO DO SURRÃO/CANUANI NOS MUNICÍPIOS DE CANTÁ E BONFIM-RR
DIM	METRO
DATA	OUT/2025
DESENHO	PEDRO PAULO
AUTOR	Pedro Paulo Rebouças Cordeiro CREA Nº 0922278270RR Engº Eletricista
VISTO	
ESCALA	S/ESCALA
FOLHA	CHAVE

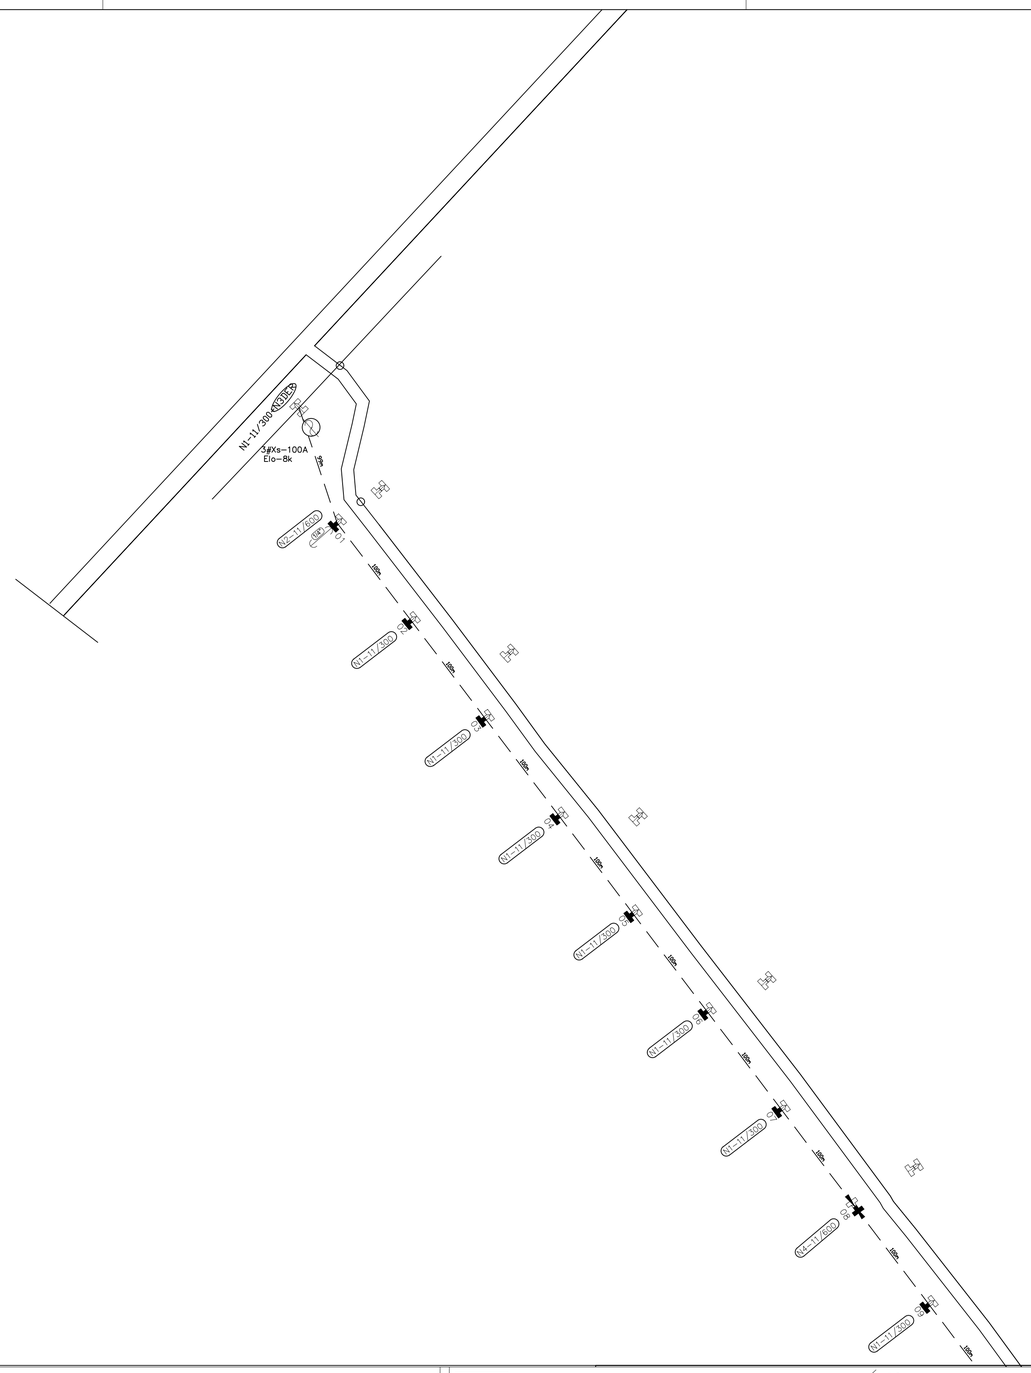
N1-11/300 (EXIST.)
3#Xs-100A
Elo-8k
N1-11/300
N1-11/300
N1-11/300

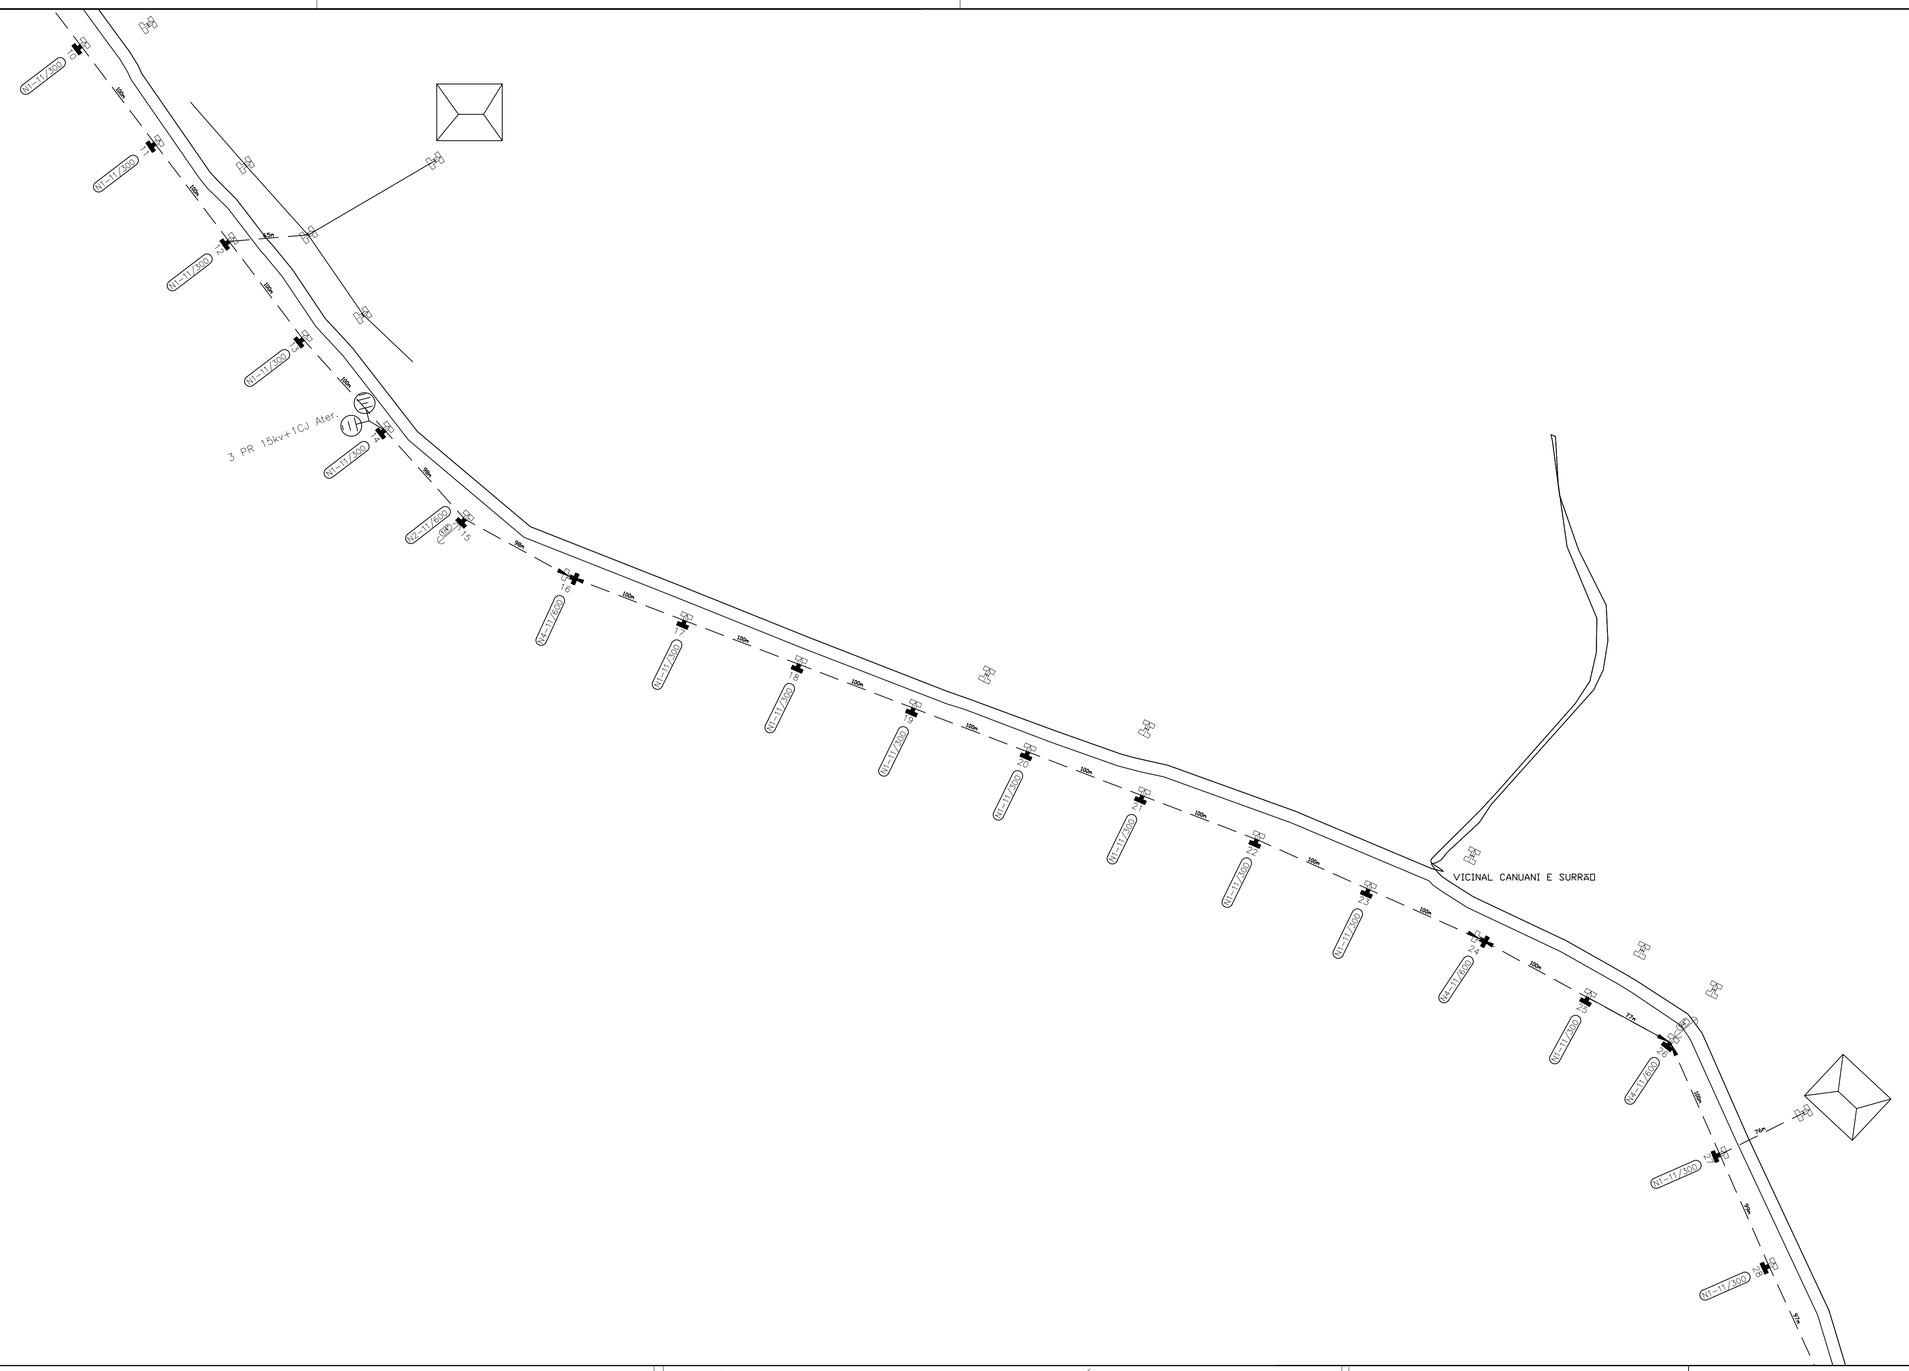

Legenda


- Aterramento Proj.
- Estai
- Transformador Proj. 75 KVA
- Chave XS
- Chave XS INSTALADA
- Poste/concreto proj.
- Poste/concreto exis.
- Transformador Existente
- Luminária LED 80W Completa com Braço

NOTA:
* REDE TRIFÁSICA CABO 3# 1/0AWG CAA– 13,8KV E CABO 3#2 AWG CAA – 13,8KV
* REDE TRIFÁSICA BAIXA TENSÃO CABO 3#120(70)mm XLPE 1KV

SEINF-RR

CONCESSIONÁRIA : RORAIMA ENERGIA

CONVENENTE	GOVERNO DE RORAIMA
LOCAL	VICINAL CANUANI
TÍTULO:	ELETRIFICAÇÃO RURAL PARA ATENDER COMUNIDADE MOSKOW E REGIÃO DO SURRÃO/CANUANI NOS MUNICÍPIOS DE CANTÁ E BONFIM-RR
DIM	METRO
DATA	OUT/2025
DESENHO	PEDRO PAULO
AUTOR	Pedro Paulo Rebouças Cordeiro CREA Nº 092227827ORR Engº Eletricista
VISTO	
ESCALA	S/ESCALA
FOLHA	02/03

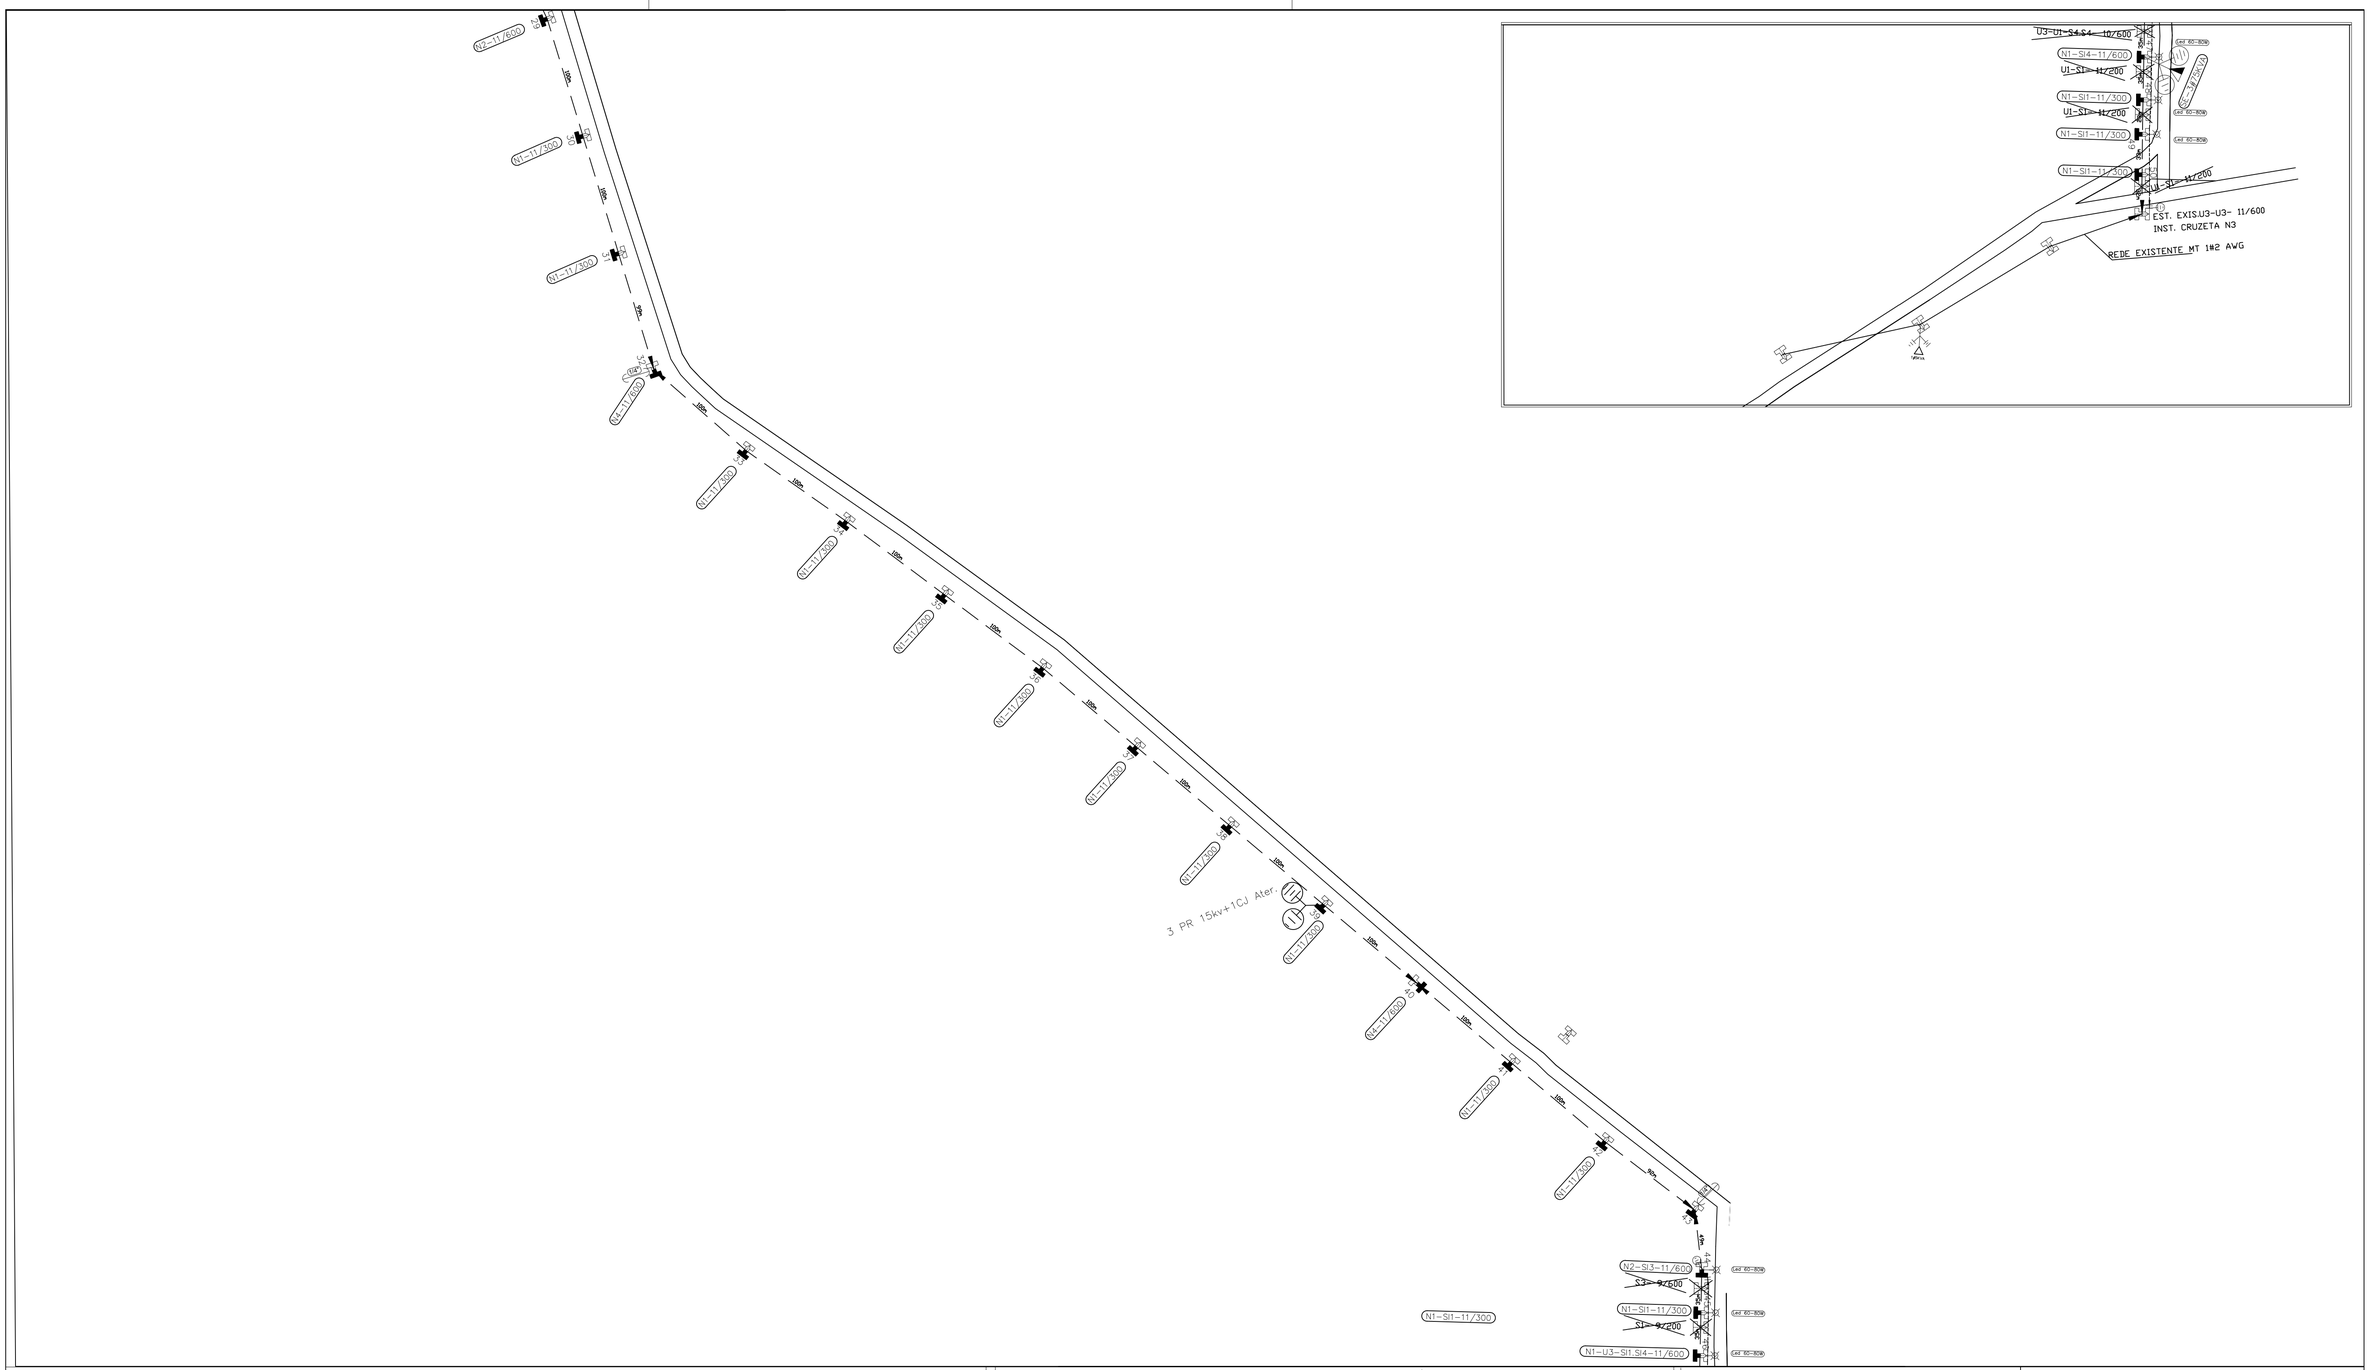

Legenda

- Aterramento Proj.
- Estai
- Transformador Proj. 75 KVA
- Chave XS
- Chave XS INSTALADA
- Poste/concreto proj.
- Poste/concreto exis.
- Transformador Existente
- Luminária LED 80W Completa com Braço

NOTA:
* REDE TRIFÁSICA CABO 3# 1/0AWG CAA– 13,8KV E CABO 3#2 AWG CAA – 13,8KV
* REDE TRIFÁSICA BAIXA TENSÃO CABO 3#120(70)mm XLPE 1KV

SEINF-RR

CONCESSIONÁRIA : RORAIMA ENERGIA

CONVENENTE: GOVERNO DE RORAIMA	LOCAL: VICINAL CANUANI
TÍTULO: ELETRIFICAÇÃO RURAL PARA ATENDER COMUNIDADE MOSKOW E REGIÃO DO SURRÃO/CANUANI NOS MUNICÍPIOS DE CANTÁ E BONFIM-RR	DIM: METRO
	DATA: OUT/2025
	DESENHO: PEDRO PAULO
AUTOR: Pedro Paulo Rebouças Cordeiro, CREA Nº 0922278270RR, Engº Eletricista	VISTO
	ESCALA: S/ESCALA
	FOLHA: 03/03