SEÇÃO TIPO I

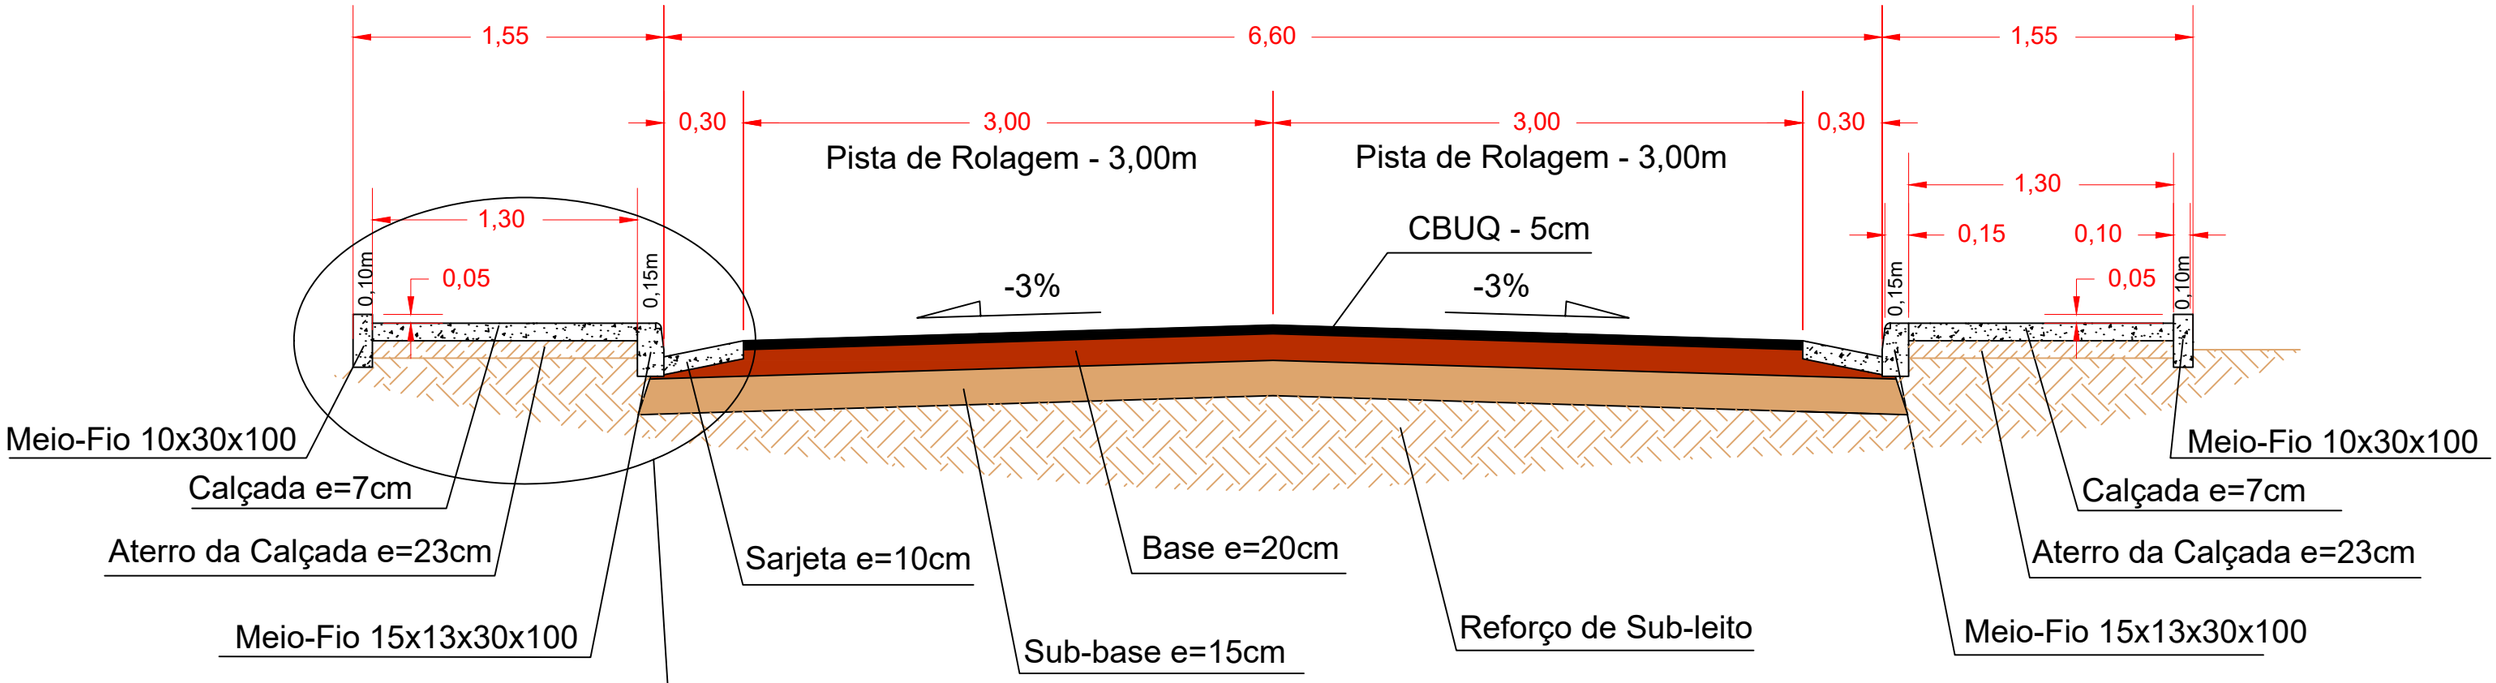

DETALHE CALÇADA LATERAL

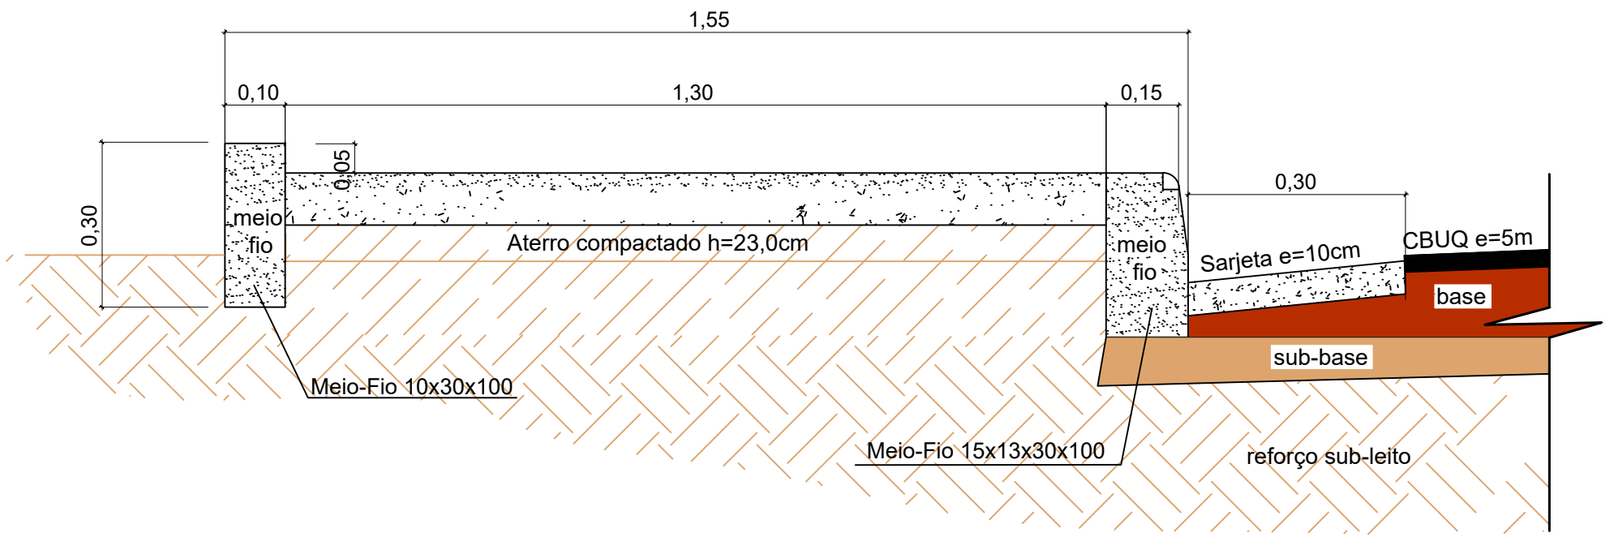

SEINF Secretaria de Infraestrutura	ANO 2025	TIPO LAYOUT	FOLHA 01/02	MODIFICAÇÕES A
COVENENTE: PREFEITURA MUNICIPAL DE CANTÁ/RR	LOCAL: SANTA CECÍLIA		EXTENSÃO	B
OBJETO: Intervenções de qualificação viária no perímetro urbano do Município do Cantá-RR				C
PROJETO: PAVIMENTAÇÃO	DESENHO: DETALHE DE CALÇADA		DATA: 03/2025	D
AUTOR:	REFERENCIA:		DIM: METRO	E
VISTO PREFEITO MUNICIPAL:			ESC: S/ESCALA	F
AUTOR:			ANÁLISE:	G

SEÇÃO TRANSVERSAL TIPO II

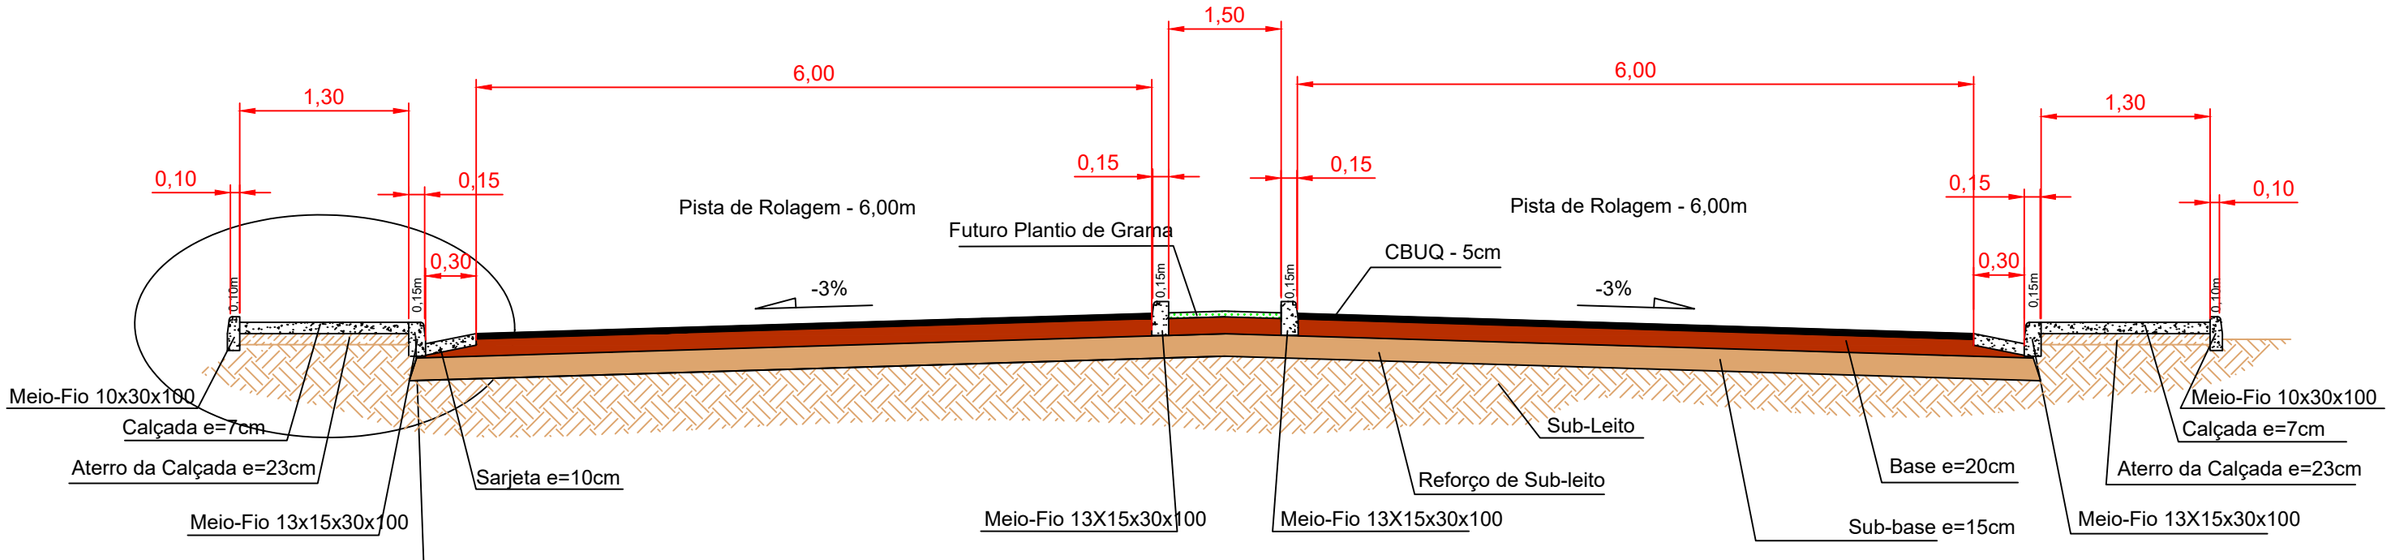

DETALHE CALÇADA LATERAL

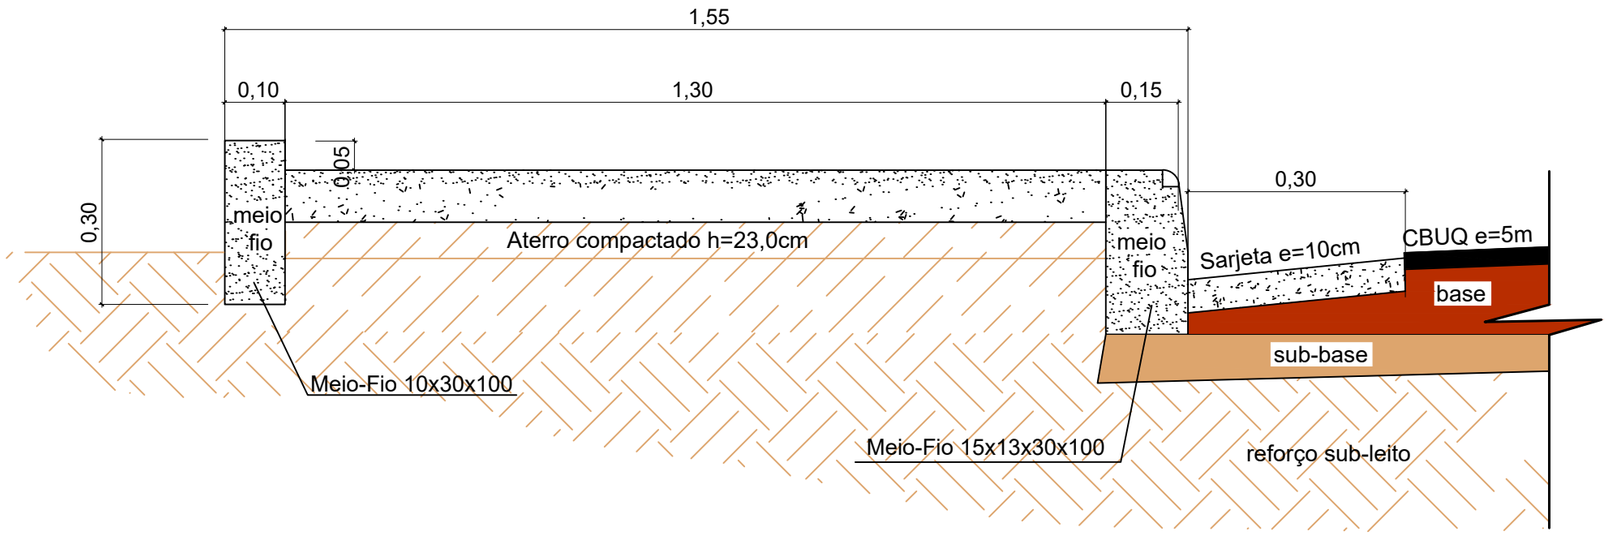

RAIMUNDO MAIA MORAIS:58570217234

Assinado de forma digital por RAIMUNDO MAIA MORAIS:58570217234
DN: c=BR, o=ICP-Brasil, ou=Certificado Digital PF A3, ou=Presencial, ou=41346144000181, ou=AC SyngularID Multipla, cn=RAIMUNDO MAIA MORAIS:58570217234
Dados: 2025.08.18 12:13:21 -04'00'

SEINF Secretaria de Infraestrutura	ANO 2025	TIPO LAYOUT	FOLHA 02/02	MODIFICAÇÕES A
COVENENTE: PREFEITURA MUNICIPAL DE CANTÁ/RR	LOCAL: SANTA CECÍLIA		EXTENSÃO	B
OBJETO: Intervenções de qualificação viária no perímetro urbano do Município do Cantá-RR				C
PROJETO: PAVIMENTAÇÃO	DESENHO: DETALHE DE CALÇADA		DATA: 03/2025	D
AUTOR:	REFERENCIA:		DIM: METRO	E
VISTO	PREFEITO MUNICIPAL:		ESC: S/ESCALA	F
	AUTOR:		ANÁLISE:	G

ITEM	TRECHO	TIPO SEÇÃO
1	RUA WILSON SIMONAL	I
2	TV. DALVA DE OLIVEIRA	I
3	RUA CÁSSIA HELLER	I
4	RUA JIMI HENDRIX	I
5	RUA LUIZ GONZAGA	I
6	TV. OITO	I
7	RUA ATAULFO ALVES	I
8	RUA TIM MAIA	I
9	TV. T. DEZ	I
10	AV. A CINCO	I
11	AV. PIXINGUINHA	I
12	AV. VINICIUS DE MORAS	I
13	TV. T. DOZE	I
14	TV. MOREIRA DA SILVA	I
15	RUA MILTON CARLOS	I
16	RUA NELSON GONÇALVES	I
17	RUA ADONIRAN BARBOSA	I
18	RUA ALTEMAR DUTRA	I
ITEM	TRECHO	TIPO SEÇÃO
20	AV. A CINCO	II