R. WILSON SIMONAL								
CALÇADA (m²)				MEIO - FIO (m)			SARJETA (m)	PISO TÁTIL (m)
À. CURVA I	À. CURVA II	À. CALÇADA	À. TOTAL	C. INTERNO	C. EXTERNO	C. TOTAL		
9,30	9,30	178,35	196,95	147,19	151,99	299,18	151,99	3,90

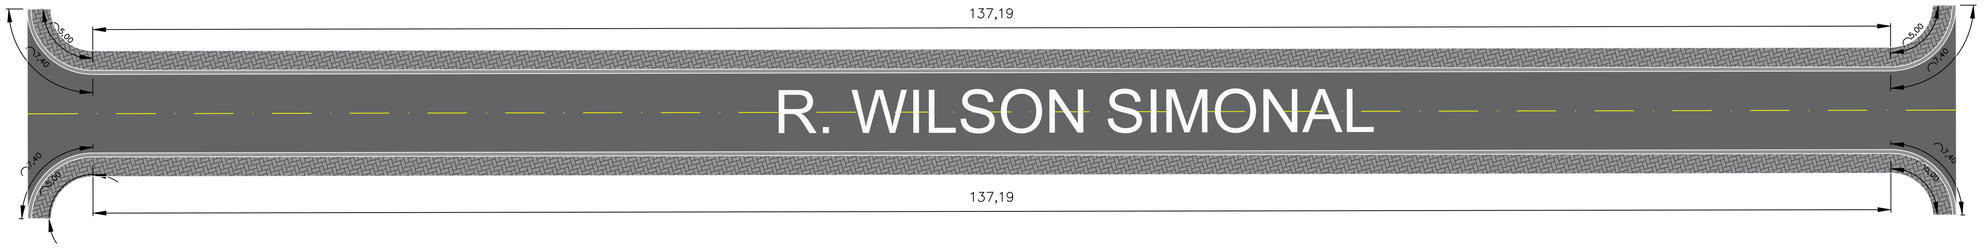

R. WILSON SIMONAL								
CALÇADA (m²)				MEIO - FIO (m)			SARJETA (m)	PISO TÁTIL (m)
À. CURVA I	À. CURVA II	À. CALÇADA	À. TOTAL	C. INTERNO	C. EXTERNO	C. TOTAL		
9,30	9,30	178,35	196,95	147,19	151,99	299,18	151,99	3,90

R. DALVA DE OLIVEIRA								
CALÇADA (m²)				MEIO - FIO (m)			SARJETA (m)	PISO TÁTIL (m)
À. CURVA I	À. CURVA II	À. CALÇADA	À. TOTAL	C. INTERNO	C. EXTERNO	C. TOTAL		
9,30	9,30	178,35	196,95	147,19	151,99	299,18	151,99	3,90

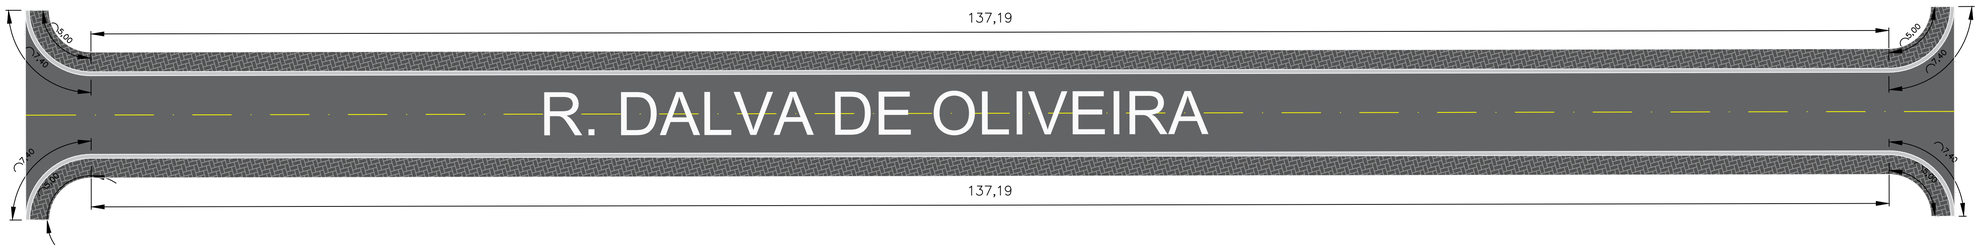

R. DALVA DE OLIVEIRA								
CALÇADA (m²)				MEIO - FIO (m)			SARJETA (m)	PISO TÁTIL (m)
À. CURVA I	À. CURVA II	À. CALÇADA	À. TOTAL	C. INTERNO	C. EXTERNO	C. TOTAL		
9,30	9,30	178,35	196,95	147,19	151,99	299,18	151,99	3,90

SEINF
Secretaria de Infraestrutura

TÍTULO **OBRAS E SERVIÇOS DE ENGENHARIA PARA INTERVENÇÕES DE QUALIFICAÇÃO VIÁRIA NO PERÍMETRO URBANO DO MUNICÍPIO DO CANTÁ - RR**

PROJ.	LOCAL	FOLHA
URBANIZAÇÃO	BAIRRO SANTA CECÍLIA	**01/10**
DIM	CONVÊNIO	
METRO	943044/2023	
DATA	Nº.	
07/2025		

TV. CASSIA HELLER								
CALÇADA (m²)				MEIO - FIO (m)			SARJETA (m)	PISO TÁTIL (m)
Á. CURVA I	Á. CURVA II	Á. CALÇADA	Á. TOTAL	C. INTERNO	C. EXTERNO	C. TOTAL		
9,30	9,30	182,68	201,28	150,52	155,32	305,84	155,32	3,90



TV. CASSIA HELLER								
CALÇADA (m²)				MEIO - FIO (m)			SARJETA (m)	PISO TÁTIL (m)
Á. CURVA I	Á. CURVA II	Á. CALÇADA	Á. TOTAL	C. INTERNO	C. EXTERNO	C. TOTAL		
9,30	9,30	177,67	196,27	146,67	151,47	298,14	151,47	3,90



TV. CASSIA HELLER								
CALÇADA (m²)				MEIO - FIO (m)			SARJETA (m)	PISO TÁTIL (m)
Á. CURVA I	Á. CURVA II	Á. CALÇADA	Á. TOTAL	C. INTERNO	C. EXTERNO	C. TOTAL		
9,30	9,30	182,62	201,22	150,48	155,28	305,76	155,28	3,90

TV. CASSIA HELLER								
CALÇADA (m²)				MEIO - FIO (m)			SARJETA (m)	PISO TÁTIL (m)
Á. CURVA I	Á. CURVA II	Á. CALÇADA	Á. TOTAL	C. INTERNO	C. EXTERNO	C. TOTAL		
9,30	9,30	195,51	214,11	160,39	165,19	325,58	165,19	3,90

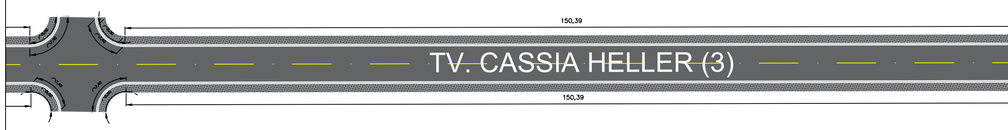

TV. CASSIA HELLER								
CALÇADA (m²)				MEIO - FIO (m)			SARJETA (m)	PISO TÁTIL (m)
Á. CURVA I	Á. CURVA II	Á. CALÇADA	Á. TOTAL	C. INTERNO	C. EXTERNO	C. TOTAL		
9,30	9,30	182,57	201,17	150,44	155,24	305,68	155,24	3,90



TV. CASSIA HELLER								
CALÇADA (m²)				MEIO - FIO (m)			SARJETA (m)	PISO TÁTIL (m)
Á. CURVA I	Á. CURVA II	Á. CALÇADA	Á. TOTAL	C. INTERNO	C. EXTERNO	C. TOTAL		
9,30	9,30	182,96	201,56	150,74	155,54	306,28	155,54	3,90

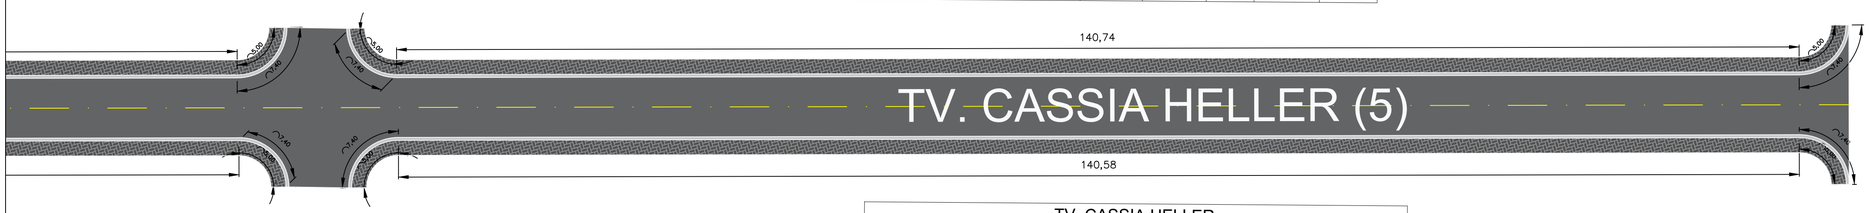

TV. CASSIA HELLER								
CALÇADA (m²)				MEIO - FIO (m)			SARJETA (m)	PISO TÁTIL (m)
Á. CURVA I	Á. CURVA II	Á. CALÇADA	Á. TOTAL	C. INTERNO	C. EXTERNO	C. TOTAL		
9,30	9,30	182,75	201,35	150,58	155,38	305,96	155,38	3,90

AV. LUIZ GONZAGA								
CALÇADA (m²)				MEIO - FIO (m)			SARJETA (m)	PISO TÁTIL (m)
Á. CURVA I	Á. CURVA II	Á. CALÇADA	Á. TOTAL	C. INTERNO	C. EXTERNO	C. TOTAL		
9,30	9,30	195,65	214,25	160,50	165,30	325,80	165,30	3,90



AV. LUIZ GONZAGA								
CALÇADA (m²)				MEIO - FIO (m)			SARJETA (m)	PISO TÁTIL (m)
Á. CURVA I	Á. CURVA II	Á. CALÇADA	Á. TOTAL	C. INTERNO	C. EXTERNO	C. TOTAL		
9,30	9,30	195,65	214,25	160,50	165,30	325,80	165,30	3,90

SEINF
Secretaria de Infraestrutura

TÍTULO **OBRAS E SERVIÇOS DE ENGENHARIA PARA INTERVENÇÕES DE QUALIFICAÇÃO VIÁRIA NO PERÍMETRO URBANO DO MUNICÍPIO DO CANTÁ - RR**

PROJ. URBANIZAÇÃO	LOCAL BAIRRO SANTA CECÍLIA	FOLHA **02/10**
DIM METRO	CONVÊNIO 943044/2023	
DATA 07/2025	Nº.	

R. JIMI HENDRIX								
CALÇADA (m²)				MEIO - FIO (m)			SARJETA (m)	PISO TÁTIL (m)
Á. CURVA I	Á. CURVA II	Á. CALÇADA	Á. TOTAL	C. INTERNO	C. EXTERNO	C. TOTAL		
9,30	9,30	182,68	201,28	150,52	155,32	305,84	155,32	3,90



R. JIMI HENDRIX								
CALÇADA (m²)				MEIO - FIO (m)			SARJETA (m)	PISO TÁTIL (m)
Á. CURVA I	Á. CURVA II	Á. CALÇADA	Á. TOTAL	C. INTERNO	C. EXTERNO	C. TOTAL		
9,30	9,30	180,08	198,68	148,52	153,32	301,84	153,32	3,90

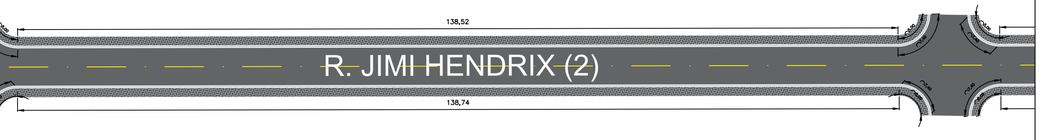

R. JIMI HENDRIX								
CALÇADA (m²)				MEIO - FIO (m)			SARJETA (m)	PISO TÁTIL (m)
Á. CURVA I	Á. CURVA II	Á. CALÇADA	Á. TOTAL	C. INTERNO	C. EXTERNO	C. TOTAL		
9,30	9,30	182,62	201,22	150,48	155,28	305,76	155,28	3,90

R. JIMI HENDRIX								
CALÇADA (m²)				MEIO - FIO (m)			SARJETA (m)	PISO TÁTIL (m)
Á. CURVA I	Á. CURVA II	Á. CALÇADA	Á. TOTAL	C. INTERNO	C. EXTERNO	C. TOTAL		
9,30	9,30	180,36	198,96	148,74	153,54	302,28	153,54	3,90

R. JIMI HENDRIX								
CALÇADA (m²)				MEIO - FIO (m)			SARJETA (m)	PISO TÁTIL (m)
Á. CURVA I	Á. CURVA II	Á. CALÇADA	Á. TOTAL	C. INTERNO	C. EXTERNO	C. TOTAL		
9,30	9,30	196,82	215,42	161,40	166,20	327,60	166,20	3,90

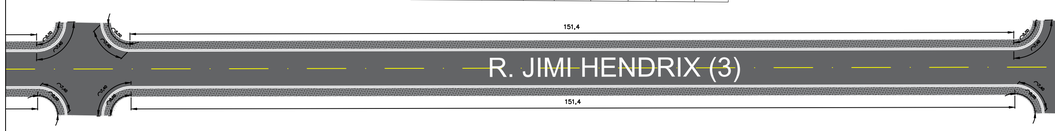

R. JIMI HENDRIX								
CALÇADA (m²)				MEIO - FIO (m)			SARJETA (m)	PISO TÁTIL (m)
Á. CURVA I	Á. CURVA II	Á. CALÇADA	Á. TOTAL	C. INTERNO	C. EXTERNO	C. TOTAL		
9,30	9,30	184,67	203,27	152,05	156,85	308,90	156,85	3,90

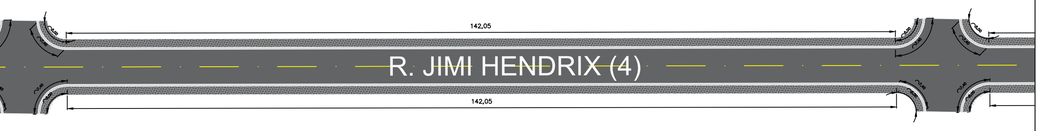

R. JIMI HENDRIX								
CALÇADA (m²)				MEIO - FIO (m)			SARJETA (m)	PISO TÁTIL (m)
Á. CURVA I	Á. CURVA II	Á. CALÇADA	Á. TOTAL	C. INTERNO	C. EXTERNO	C. TOTAL		
9,30	9,30	172,74	191,34	142,88	147,68	290,56	147,68	3,90

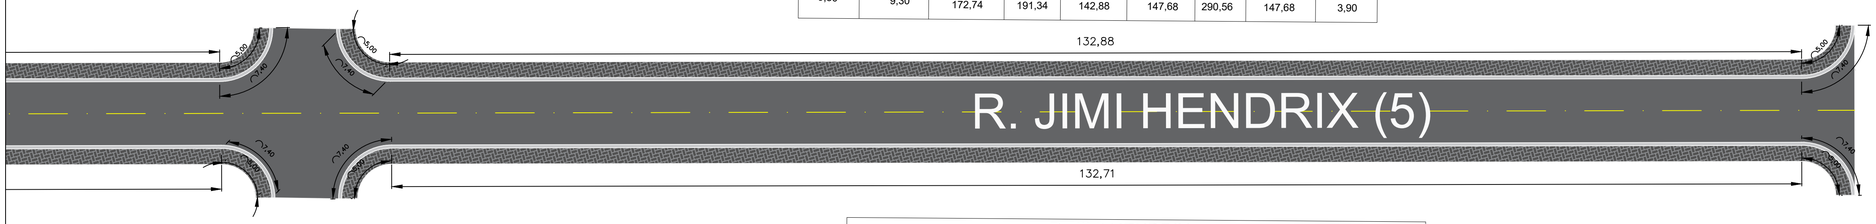

R. JIMI HENDRIX								
CALÇADA (m²)				MEIO - FIO (m)			SARJETA (m)	PISO TÁTIL (m)
Á. CURVA I	Á. CURVA II	Á. CALÇADA	Á. TOTAL	C. INTERNO	C. EXTERNO	C. TOTAL		
9,30	9,30	172,52	191,12	142,71	147,51	290,22	147,51	3,90

TV. OITO								
CALÇADA (m²)				MEIO - FIO (m)			SARJETA (m)	PISO TÁTIL (m)
Á. CURVA I	Á. CURVA II	Á. CALÇADA	Á. TOTAL	C. INTERNO	C. EXTERNO	C. TOTAL		
9,30	9,30	173,88	192,48	143,75	148,55	292,30	148,55	3,90

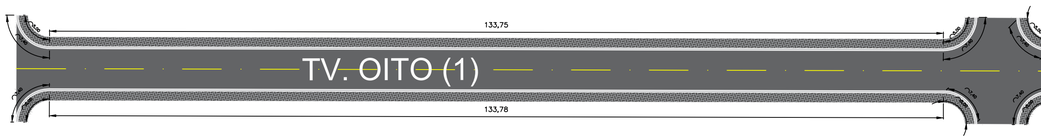

TV. OITO								
CALÇADA (m²)				MEIO - FIO (m)			SARJETA (m)	PISO TÁTIL (m)
Á. CURVA I	Á. CURVA II	Á. CALÇADA	Á. TOTAL	C. INTERNO	C. EXTERNO	C. TOTAL		
9,30	9,30	182,46	201,06	150,35	155,15	305,50	155,15	3,90

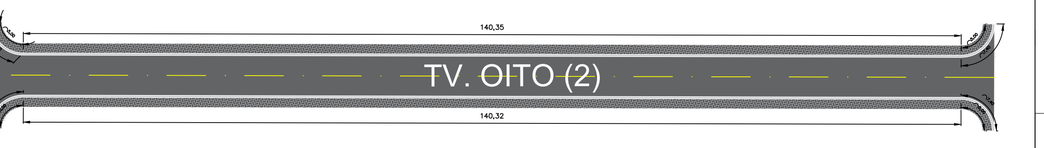

TV. OITO								
CALÇADA (m²)				MEIO - FIO (m)			SARJETA (m)	PISO TÁTIL (m)
Á. CURVA I	Á. CURVA II	Á. CALÇADA	Á. TOTAL	C. INTERNO	C. EXTERNO	C. TOTAL		
9,30	9,30	173,91	192,51	143,78	148,58	292,36	148,58	3,90

TV. OITO								
CALÇADA (m²)				MEIO - FIO (m)			SARJETA (m)	PISO TÁTIL (m)
Á. CURVA I	Á. CURVA II	Á. CALÇADA	Á. TOTAL	C. INTERNO	C. EXTERNO	C. TOTAL		
9,30	9,30	182,42	201,02	150,32	155,12	305,44	155,12	3,90

SEINF
Secretaria de Infraestrutura

TÍTULO **OBRAS E SERVIÇOS DE ENGENHARIA PARA INTERVENÇÕES DE QUALIFICAÇÃO VIÁRIA NO PERÍMETRO URBANO DO MUNICÍPIO DO CANTÁ - RR**

PROJ. URBANIZAÇÃO	LOCAL BAIRRO SANTA CECÍLIA	FOLHA **03/10**
DIM METRO	CONVÊNIO 943044/2023	
DATA 07/2025	Nº.	

TV. OITO								
CALÇADA (m²)				MEIO - FIO (m)			SARJETA (m)	PISO TÁTIL (m)
Á. CURVA I	Á. CURVA II	Á. CALÇADA	Á. TOTAL	C. INTERNO	C. EXTERNO	C. TOTAL		
9,30	9,30	186,51	205,11	153,47	158,27	311,74	158,27	3,90

TV. OITO								
CALÇADA (m²)				MEIO - FIO (m)			SARJETA (m)	PISO TÁTIL (m)
Á. CURVA I	Á. CURVA II	Á. CALÇADA	Á. TOTAL	C. INTERNO	C. EXTERNO	C. TOTAL		
9,30	9,30	183,50	202,10	151,15	155,95	307,10	155,95	3,90

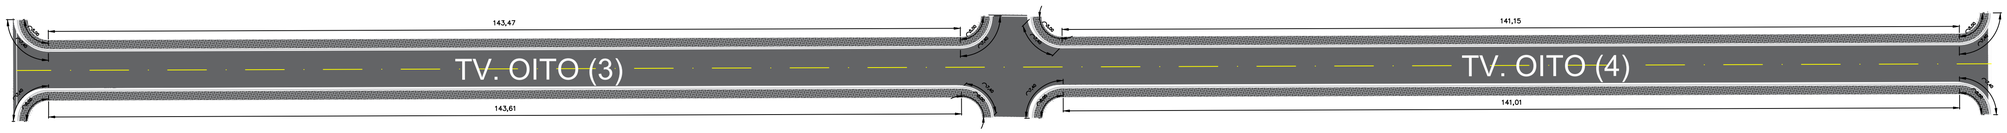

TV. OITO								
CALÇADA (m²)				MEIO - FIO (m)			SARJETA (m)	PISO TÁTIL (m)
Á. CURVA I	Á. CURVA II	Á. CALÇADA	Á. TOTAL	C. INTERNO	C. EXTERNO	C. TOTAL		
9,30	9,30	186,69	205,29	153,61	158,41	312,02	158,41	3,90

TV. OITO								
CALÇADA (m²)				MEIO - FIO (m)			SARJETA (m)	PISO TÁTIL (m)
Á. CURVA I	Á. CURVA II	Á. CALÇADA	Á. TOTAL	C. INTERNO	C. EXTERNO	C. TOTAL		
9,30	9,30	183,31	201,91	151,01	155,81	306,82	155,81	3,90

R. ATAULFO ALVES								
CALÇADA (m²)				MEIO - FIO (m)			SARJETA (m)	PISO TÁTIL (m)
Á. CURVA I	Á. CURVA II	Á. CALÇADA	Á. TOTAL	C. INTERNO	C. EXTERNO	C. TOTAL		
9,30	9,30	182,68	201,28	150,52	151,99	299,18	151,99	3,90

R. ATAULFO ALVES								
CALÇADA (m²)				MEIO - FIO (m)			SARJETA (m)	PISO TÁTIL (m)
Á. CURVA I	Á. CURVA II	Á. CALÇADA	Á. TOTAL	C. INTERNO	C. EXTERNO	C. TOTAL		
9,30	9,30	184,42	203,02	151,86	156,66	308,52	156,66	3,90

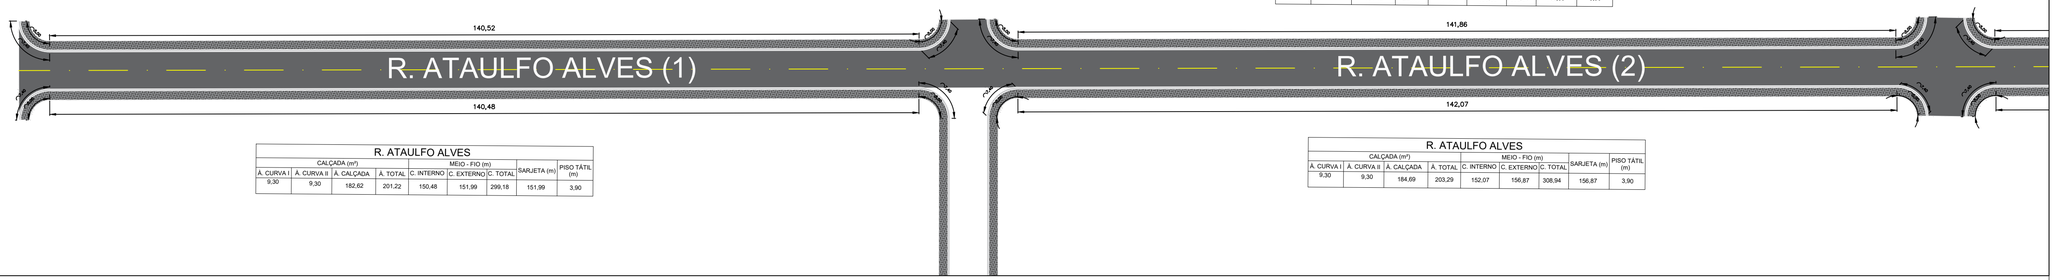

R. ATAULFO ALVES								
CALÇADA (m²)				MEIO - FIO (m)			SARJETA (m)	PISO TÁTIL (m)
Á. CURVA I	Á. CURVA II	Á. CALÇADA	Á. TOTAL	C. INTERNO	C. EXTERNO	C. TOTAL		
9,30	9,30	182,62	201,22	150,48	151,99	299,18	151,99	3,90

R. ATAULFO ALVES								
CALÇADA (m²)				MEIO - FIO (m)			SARJETA (m)	PISO TÁTIL (m)
Á. CURVA I	Á. CURVA II	Á. CALÇADA	Á. TOTAL	C. INTERNO	C. EXTERNO	C. TOTAL		
9,30	9,30	184,69	203,29	152,07	156,87	308,94	156,87	3,90

R. ATAULFO ALVES								
CALÇADA (m²)				MEIO - FIO (m)			SARJETA (m)	PISO TÁTIL (m)
Á. CURVA I	Á. CURVA II	Á. CALÇADA	Á. TOTAL	C. INTERNO	C. EXTERNO	C. TOTAL		
9,30	9,30	194,62	213,22	159,71	164,51	324,22	164,51	3,90

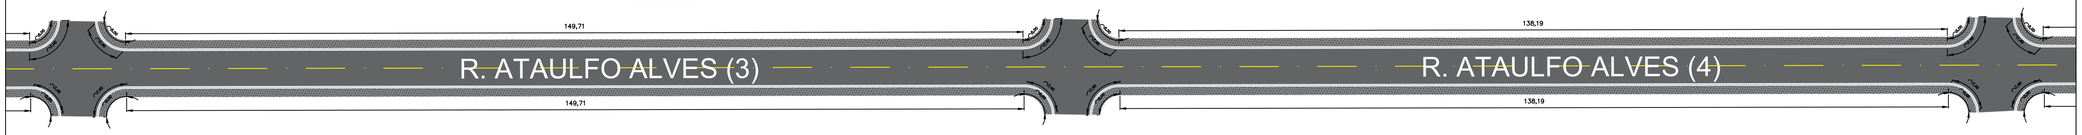

R. ATAULFO ALVES								
CALÇADA (m²)				MEIO - FIO (m)			SARJETA (m)	PISO TÁTIL (m)
Á. CURVA I	Á. CURVA II	Á. CALÇADA	Á. TOTAL	C. INTERNO	C. EXTERNO	C. TOTAL		
9,30	9,30	194,62	213,22	159,71	164,51	324,22	164,51	3,90

R. ATAULFO ALVES								
CALÇADA (m²)				MEIO - FIO (m)			SARJETA (m)	PISO TÁTIL (m)
Á. CURVA I	Á. CURVA II	Á. CALÇADA	Á. TOTAL	C. INTERNO	C. EXTERNO	C. TOTAL		
9,30	9,30	179,65	198,25	148,19	152,99	301,18	152,99	3,90

R. ATAULFO ALVES								
CALÇADA (m²)				MEIO - FIO (m)			SARJETA (m)	PISO TÁTIL (m)
Á. CURVA I	Á. CURVA II	Á. CALÇADA	Á. TOTAL	C. INTERNO	C. EXTERNO	C. TOTAL		
9,30	9,30	180,78	199,38	149,06	153,86	302,92	153,86	3,90



R. ATAULFO ALVES								
CALÇADA (m²)				MEIO - FIO (m)			SARJETA (m)	PISO TÁTIL (m)
Á. CURVA I	Á. CURVA II	Á. CALÇADA	Á. TOTAL	C. INTERNO	C. EXTERNO	C. TOTAL		
9,30	9,30	180,56	199,16	148,89	153,69	302,58	153,69	3,90

SEINF
Secretaria de Infraestrutura

TÍTULO **OBRAS E SERVIÇOS DE ENGENHARIA PARA INTERVENÇÕES DE QUALIFICAÇÃO VIÁRIA NO PERÍMETRO URBANO DO MUNICÍPIO DO CANTÁ - RR**

PROJ. URBANIZAÇÃO	LOCAL BAIRRO SANTA CECÍLIA	FOLHA **04/10**	
DIM METRO	CONVÊNIO 943044/2023		
DATA 07/2025	Nº.		

R. TIM MAIA								
CALÇADA (m²)				MEIO - FIO (m)			SARJETA (m)	PISO TÁTIL (m)
Á. CURVA I	Á. CURVA II	Á. CALÇADA	Á. TOTAL	C. INTERNO	C. EXTERNO	C. TOTAL		
9,30	9,30	187,20	205,80	154,00	158,80	312,80	158,80	3,90

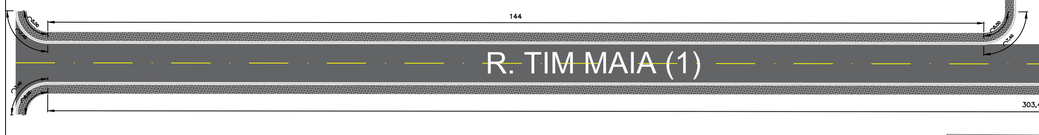

R. TIM MAIA								
CALÇADA (m²)				MEIO - FIO (m)			SARJETA (m)	PISO TÁTIL (m)
Á. CURVA I	Á. CURVA II	Á. CALÇADA	Á. TOTAL	C. INTERNO	C. EXTERNO	C. TOTAL		
9,30	9,30	186,24	204,84	153,26	158,06	311,32	158,06	3,90

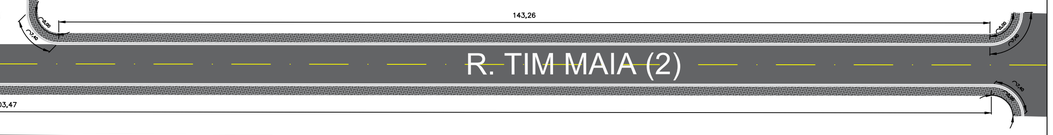

303,47

R. TIM MAIA								
CALÇADA (m²)				MEIO - FIO (m)			SARJETA (m)	PISO TÁTIL (m)
Á. CURVA I	Á. CURVA II	Á. CALÇADA	Á. TOTAL	C. INTERNO	C. EXTERNO	C. TOTAL		
9,30	9,30	394,51	413,11	313,47	318,27	631,74	318,27	3,90

R. TIM MAIA								
CALÇADA (m²)				MEIO - FIO (m)			SARJETA (m)	PISO TÁTIL (m)
Á. CURVA I	Á. CURVA II	Á. CALÇADA	Á. TOTAL	C. INTERNO	C. EXTERNO	C. TOTAL		
9,30	9,30	189,50	208,10	155,77	160,57	316,34	160,57	3,90

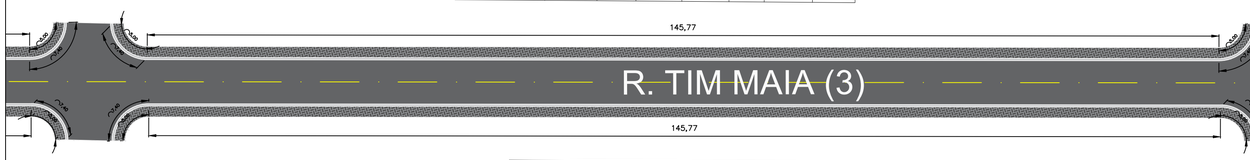

R. TIM MAIA								
CALÇADA (m²)				MEIO - FIO (m)			SARJETA (m)	PISO TÁTIL (m)
Á. CURVA I	Á. CURVA II	Á. CALÇADA	Á. TOTAL	C. INTERNO	C. EXTERNO	C. TOTAL		
9,30	9,30	104,73	123,33	90,56	95,36	185,92	95,36	3,90

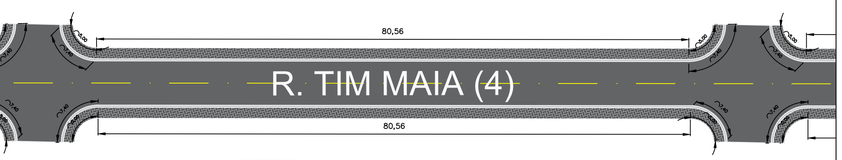

145,77

80,56

R. TIM MAIA								
CALÇADA (m²)				MEIO - FIO (m)			SARJETA (m)	PISO TÁTIL (m)
Á. CURVA I	Á. CURVA II	Á. CALÇADA	Á. TOTAL	C. INTERNO	C. EXTERNO	C. TOTAL		
9,30	9,30	271,06	289,66	218,51	223,31	441,82	223,31	3,90

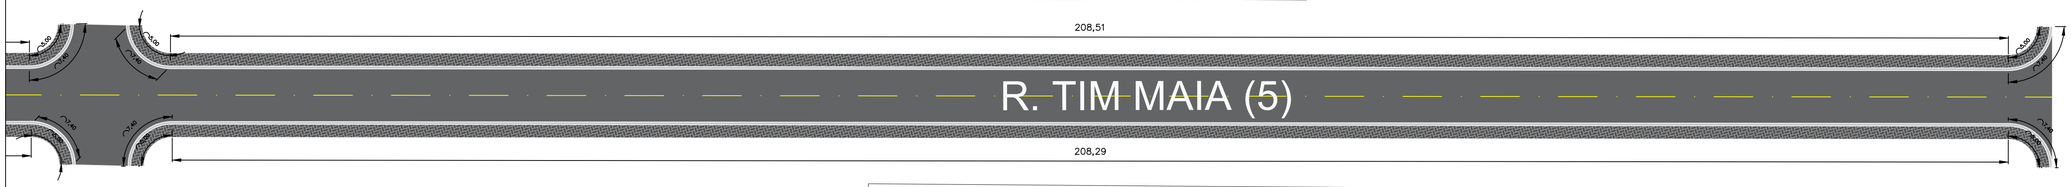

208,29

R. TIM MAIA								
CALÇADA (m²)				MEIO - FIO (m)			SARJETA (m)	PISO TÁTIL (m)
Á. CURVA I	Á. CURVA II	Á. CALÇADA	Á. TOTAL	C. INTERNO	C. EXTERNO	C. TOTAL		
9,30	9,30	270,78	289,38	218,29	223,09	441,38	223,09	3,90

TV. T DEZ								
CALÇADA (m²)				MEIO - FIO (m)			SARJETA (m)	PISO TÁTIL (m)
Á. CURVA I	Á. CURVA II	Á. CALÇADA	Á. TOTAL	C. INTERNO	C. EXTERNO	C. TOTAL		
9,30	9,30	268,80	287,40	216,77	221,57	438,34	221,57	3,90

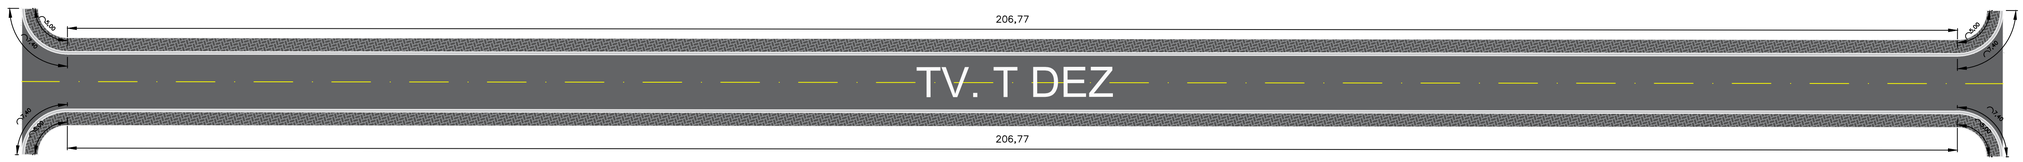

206,77

TV. T DEZ								
CALÇADA (m²)				MEIO - FIO (m)			SARJETA (m)	PISO TÁTIL (m)
Á. CURVA I	Á. CURVA II	Á. CALÇADA	Á. TOTAL	C. INTERNO	C. EXTERNO	C. TOTAL		
9,30	9,30	268,80	287,40	216,77	221,57	438,34	221,57	3,90

SEINF
Secretaria de Infraestrutura

TÍTULO: **OBRAS E SERVIÇOS DE ENGENHARIA PARA INTERVENÇÕES DE QUALIFICAÇÃO VIÁRIA NO PERÍMETRO URBANO DO MUNICÍPIO DO CANTÁ - RR**

PROJ. URBANIZAÇÃO	LOCAL BAIRRO SANTA CECÍLIA	FOLHA **05/10**
DIM METRO	CONVÊNIO 943044/2023	
DATA 07/2025	Nº.	

AV. VINICIUS DE MORAES								
CALÇADA (m²)				MEIO - FIO (m)			SARJETA (m)	PISO TÁTIL (m)
Á. CURVA I	Á. CURVA II	Á. CALÇADA	Á. TOTAL	C. INTERNO	C. EXTERNO	C. TOTAL		
0,00	0,00	224,94	224,94	199,07	199,07	398,14	199,07	3,90

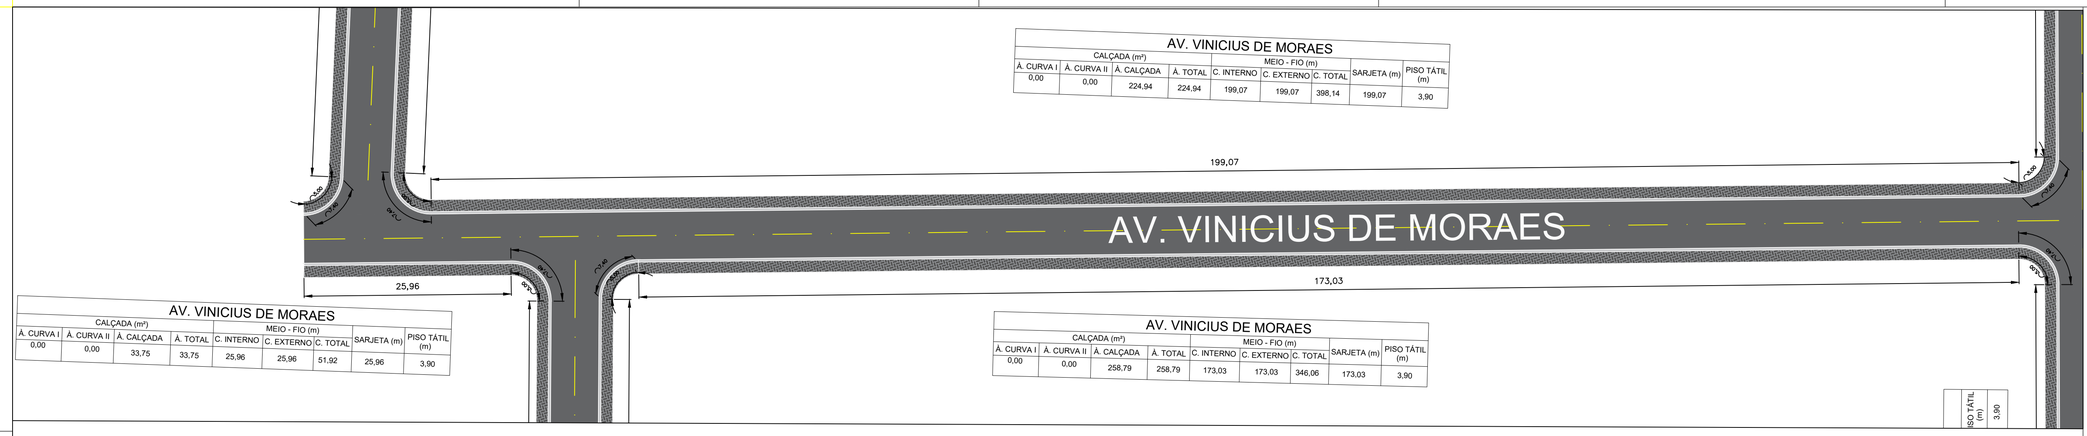

AV. VINICIUS DE MORAES								
CALÇADA (m²)				MEIO - FIO (m)			SARJETA (m)	PISO TÁTIL (m)
Á. CURVA I	Á. CURVA II	Á. CALÇADA	Á. TOTAL	C. INTERNO	C. EXTERNO	C. TOTAL		
0,00	0,00	33,75	33,75	25,96	25,96	51,92	25,96	3,90

AV. VINICIUS DE MORAES								
CALÇADA (m²)				MEIO - FIO (m)			SARJETA (m)	PISO TÁTIL (m)
Á. CURVA I	Á. CURVA II	Á. CALÇADA	Á. TOTAL	C. INTERNO	C. EXTERNO	C. TOTAL		
0,00	0,00	258,79	258,79	173,03	173,03	346,06	173,03	3,90

AV. A CINCO								
CALÇADA (m²)				MEIO - FIO (m)			SARJETA (m)	PISO TÁTIL (m)
Á. CURVA I	Á. CURVA II	Á. CALÇADA	Á. TOTAL	C. INTERNO	C. EXTERNO	C. TOTAL		
9,30	9,30	263,95	282,55	213,04	217,84	430,88	217,84	3,90

AV. A CINCO								
CALÇADA (m²)				MEIO - FIO (m)			SARJETA (m)	PISO TÁTIL (m)
Á. CURVA I	Á. CURVA II	Á. CALÇADA	Á. TOTAL	C. INTERNO	C. EXTERNO	C. TOTAL		
9,30	9,30	107,47	126,07	92,67	97,47	190,14	97,47	3,90

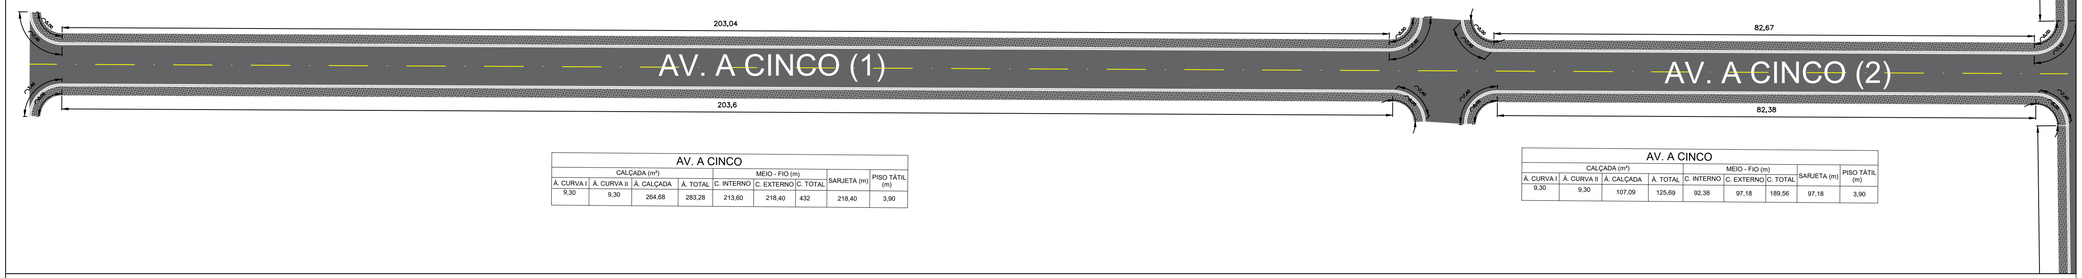

AV. A CINCO								
CALÇADA (m²)				MEIO - FIO (m)			SARJETA (m)	PISO TÁTIL (m)
Á. CURVA I	Á. CURVA II	Á. CALÇADA	Á. TOTAL	C. INTERNO	C. EXTERNO	C. TOTAL		
9,30	9,30	264,68	283,28	213,60	218,40	432	218,40	3,90

AV. A CINCO								
CALÇADA (m²)				MEIO - FIO (m)			SARJETA (m)	PISO TÁTIL (m)
Á. CURVA I	Á. CURVA II	Á. CALÇADA	Á. TOTAL	C. INTERNO	C. EXTERNO	C. TOTAL		
9,30	9,30	107,09	125,69	92,38	97,18	189,56	97,18	3,90

AV. PIXINGUINHA								
CALÇADA (m²)				MEIO - FIO (m)			SARJETA (m)	PISO TÁTIL (m)
Á. CURVA I	Á. CURVA II	Á. CALÇADA	Á. TOTAL	C. INTERNO	C. EXTERNO	C. TOTAL		
9,30	9,30	193,19	211,79	147,19	151,99	299,18	151,99	3,90

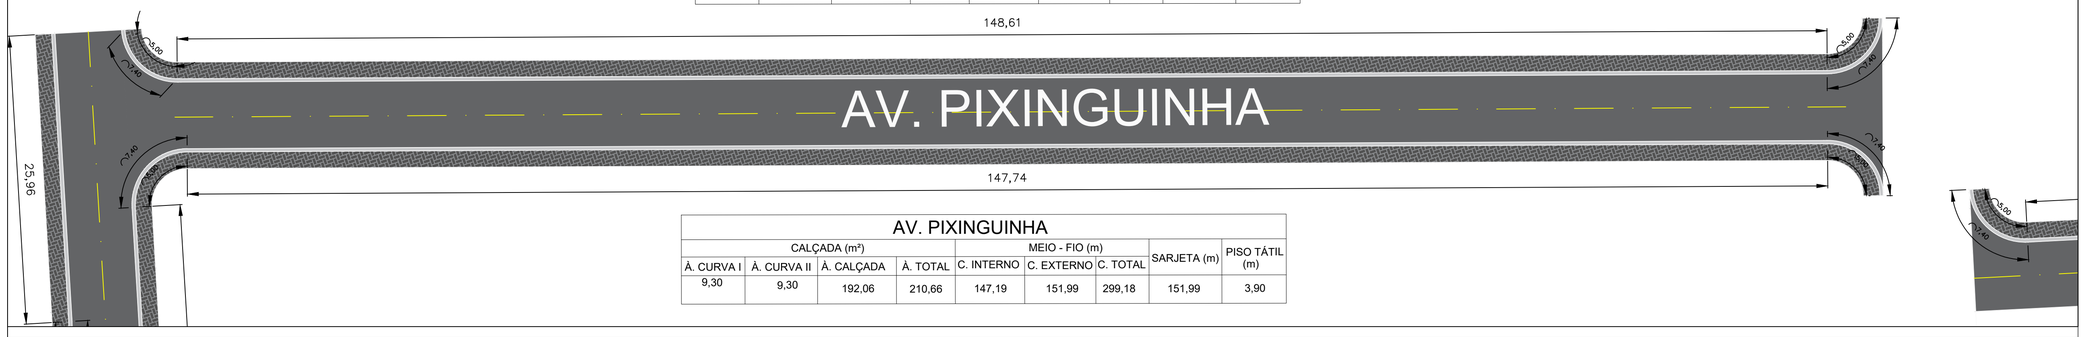

AV. PIXINGUINHA								
CALÇADA (m²)				MEIO - FIO (m)			SARJETA (m)	PISO TÁTIL (m)
Á. CURVA I	Á. CURVA II	Á. CALÇADA	Á. TOTAL	C. INTERNO	C. EXTERNO	C. TOTAL		
9,30	9,30	192,06	210,66	147,19	151,99	299,18	151,99	3,90

AV. A CINCO DUPLICADA								
CALÇADA (m²)				MEIO - FIO (m)			SARJETA (m)	PISO TÁTIL (m)
Á. CURVA I	Á. CURVA II	Á. CALÇADA	Á. TOTAL	C. INTERNO	C. EXTERNO	C. TOTAL		
9,30	9,30	96,98	115,58	84,42	163,64	248,06	89,22	3,90

AV. A CINCO DUPLICADA								
CALÇADA (m²)				MEIO - FIO (m)			SARJETA (m)	PISO TÁTIL (m)
Á. CURVA I	Á. CURVA II	Á. CALÇADA	Á. TOTAL	C. INTERNO	C. EXTERNO	C. TOTAL		
9,30	9,30	258,32	276,92	208,71	412,22	620,93	213,51	3,90

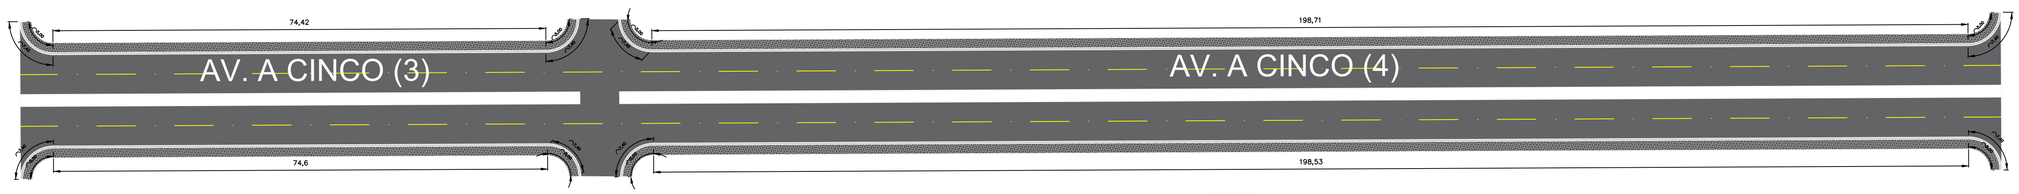

AV. A CINCO DUPLICADA								
CALÇADA (m²)				MEIO - FIO (m)			SARJETA (m)	PISO TÁTIL (m)
Á. CURVA I	Á. CURVA II	Á. CALÇADA	Á. TOTAL	C. INTERNO	C. EXTERNO	C. TOTAL		
9,30	9,30	96,75	115,35	84,60	164	190,14	89,40	3,90

AV. A CINCO DUPLICADA								
CALÇADA (m²)				MEIO - FIO (m)			SARJETA (m)	PISO TÁTIL (m)
Á. CURVA I	Á. CURVA II	Á. CALÇADA	Á. TOTAL	C. INTERNO	C. EXTERNO	C. TOTAL		
9,30	9,30	258,09	276,69	208,53	411,86	620,39	213,33	3,90

SEINF
Secretaria de Infraestrutura

TÍTULO: **OBRAS E SERVIÇOS DE ENGENHARIA PARA INTERVENÇÕES DE QUALIFICAÇÃO VIÁRIA NO PERÍMETRO URBANO DO MUNICÍPIO DO CANTÁ - RR**

PROJ. URBANIZAÇÃO	LOCAL BAIRRO SANTA CECÍLIA	FOLHA **06/10**
DIM METRO	CONVÊNIO 943044/2023	
DATA 07/2025	Nº.	

TV. T DOZE								
CALÇADA (m²)				MEIO - FIO (m)			SARJETA (m)	PISO TÁTIL (m)
Á. CURVA I	Á. CURVA II	Á. CALÇADA	Á. TOTAL	C. INTERNO	C. EXTERNO	C. TOTAL		
9,30	9,30	266,29	284,89	214,84	219,64	434,88	219,64	3,90

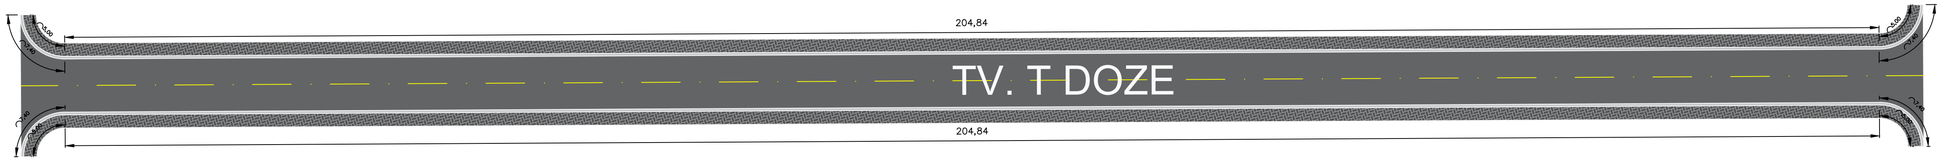

TV. T DOZE								
CALÇADA (m²)				MEIO - FIO (m)			SARJETA (m)	PISO TÁTIL (m)
Á. CURVA I	Á. CURVA II	Á. CALÇADA	Á. TOTAL	C. INTERNO	C. EXTERNO	C. TOTAL		
9,30	9,30	266,29	284,89	214,84	219,64	434,88	219,64	3,90

TV. MOREIRA SILVA								
CALÇADA (m²)				MEIO - FIO (m)			SARJETA (m)	PISO TÁTIL (m)
Á. CURVA I	Á. CURVA II	Á. CALÇADA	Á. TOTAL	C. INTERNO	C. EXTERNO	C. TOTAL		
9,30	9,30	264,97	283,57	213,82	218,62	432,44	218,62	3,90

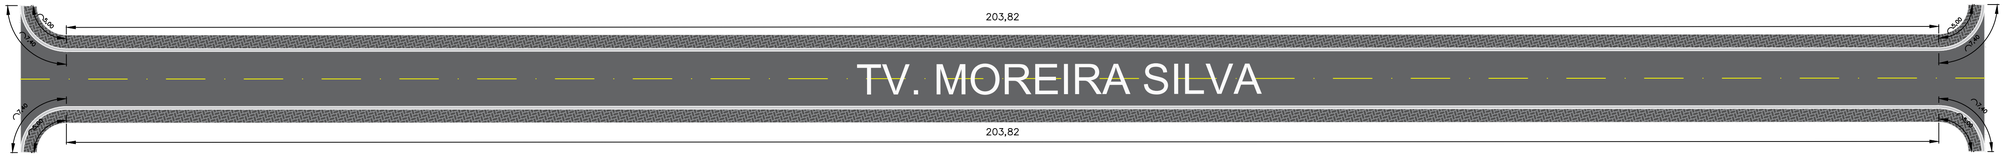

TV. MOREIRA SILVA								
CALÇADA (m²)				MEIO - FIO (m)			SARJETA (m)	PISO TÁTIL (m)
Á. CURVA I	Á. CURVA II	Á. CALÇADA	Á. TOTAL	C. INTERNO	C. EXTERNO	C. TOTAL		
9,30	9,30	264,97	283,57	213,82	218,62	432,44	218,62	3,90

R. MILTON CARLOS								
CALÇADA (m²)				MEIO - FIO (m)			SARJETA (m)	PISO TÁTIL (m)
Á. CURVA I	Á. CURVA II	Á. CALÇADA	Á. TOTAL	C. INTERNO	C. EXTERNO	C. TOTAL		
9,30	9,30	272,69	291,29	219,76	224,56	444,32	224,56	3,90

R. MILTON CARLOS								
CALÇADA (m²)				MEIO - FIO (m)			SARJETA (m)	PISO TÁTIL (m)
Á. CURVA I	Á. CURVA II	Á. CALÇADA	Á. TOTAL	C. INTERNO	C. EXTERNO	C. TOTAL		
9,30	9,30	106,89	125,49	92,22	97,02	189,24	97,02	3,90

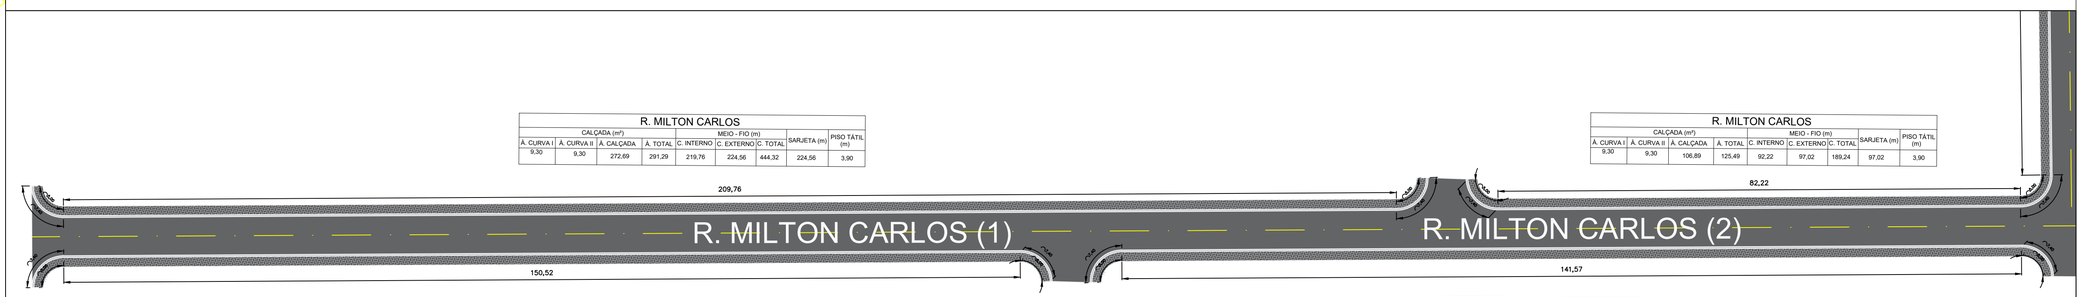

R. MILTON CARLOS								
CALÇADA (m²)				MEIO - FIO (m)			SARJETA (m)	PISO TÁTIL (m)
Á. CURVA I	Á. CURVA II	Á. CALÇADA	Á. TOTAL	C. INTERNO	C. EXTERNO	C. TOTAL		
9,30	9,30	195,68	214,28	160,52	165,32	325,84	165,32	3,90

R. MILTON CARLOS								
CALÇADA (m²)				MEIO - FIO (m)			SARJETA (m)	PISO TÁTIL (m)
Á. CURVA I	Á. CURVA II	Á. CALÇADA	Á. TOTAL	C. INTERNO	C. EXTERNO	C. TOTAL		
9,30	9,30	184,04	202,64	151,57	156,37	307,94	156,37	3,90

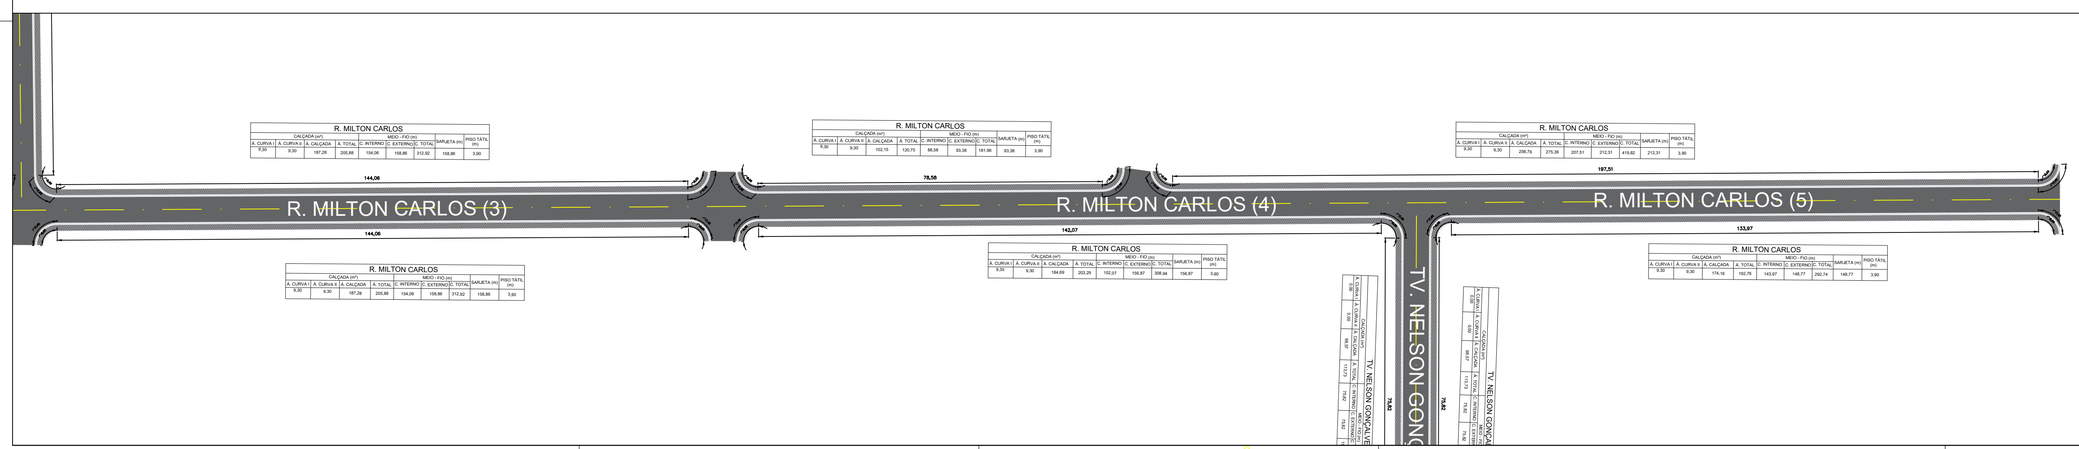

R. MILTON CARLOS								
CALÇADA (m²)				MEIO - FIO (m)			SARJETA (m)	PISO TÁTIL (m)
Á. CURVA I	Á. CURVA II	Á. CALÇADA	Á. TOTAL	C. INTERNO	C. EXTERNO	C. TOTAL		
9,30	9,30	197,29	205,88	154,06	158,86	312,92	158,86	3,90

R. MILTON CARLOS								
CALÇADA (m²)				MEIO - FIO (m)			SARJETA (m)	PISO TÁTIL (m)
Á. CURVA I	Á. CURVA II	Á. CALÇADA	Á. TOTAL	C. INTERNO	C. EXTERNO	C. TOTAL		
9,30	9,30	102,15	120,75	88,58	93,38	181,96	93,38	3,90

R. MILTON CARLOS								
CALÇADA (m²)				MEIO - FIO (m)			SARJETA (m)	PISO TÁTIL (m)
Á. CURVA I	Á. CURVA II	Á. CALÇADA	Á. TOTAL	C. INTERNO	C. EXTERNO	C. TOTAL		
9,30	9,30	184,69	203,29	152,07	156,87	308,94	156,87	3,90

R. MILTON CARLOS								
CALÇADA (m²)				MEIO - FIO (m)			SARJETA (m)	PISO TÁTIL (m)
Á. CURVA I	Á. CURVA II	Á. CALÇADA	Á. TOTAL	C. INTERNO	C. EXTERNO	C. TOTAL		
9,30	9,30	298,74	275,36	207,51	212,31	419,82	212,31	3,90

R. MILTON CARLOS								
CALÇADA (m²)				MEIO - FIO (m)			SARJETA (m)	PISO TÁTIL (m)
Á. CURVA I	Á. CURVA II	Á. CALÇADA	Á. TOTAL	C. INTERNO	C. EXTERNO	C. TOTAL		
9,30	9,30	174,16	192,76	143,97	148,77	292,74	148,77	3,90

SEINF
Secretaria de Infraestrutura

TÍTULO **OBRAS E SERVIÇOS DE ENGENHARIA PARA INTERVENÇÕES DE QUALIFICAÇÃO VIÁRIA NO PERÍMETRO URBANO DO MUNICÍPIO DO CANTÁ - RR**

PROJ. URBANIZAÇÃO	LOCAL BAIRRO SANTA CECÍLIA	FOLHA **07/10**
DIM METRO	CONVÊNIO 943044/2023	
DATA 07/2025	Nº.	

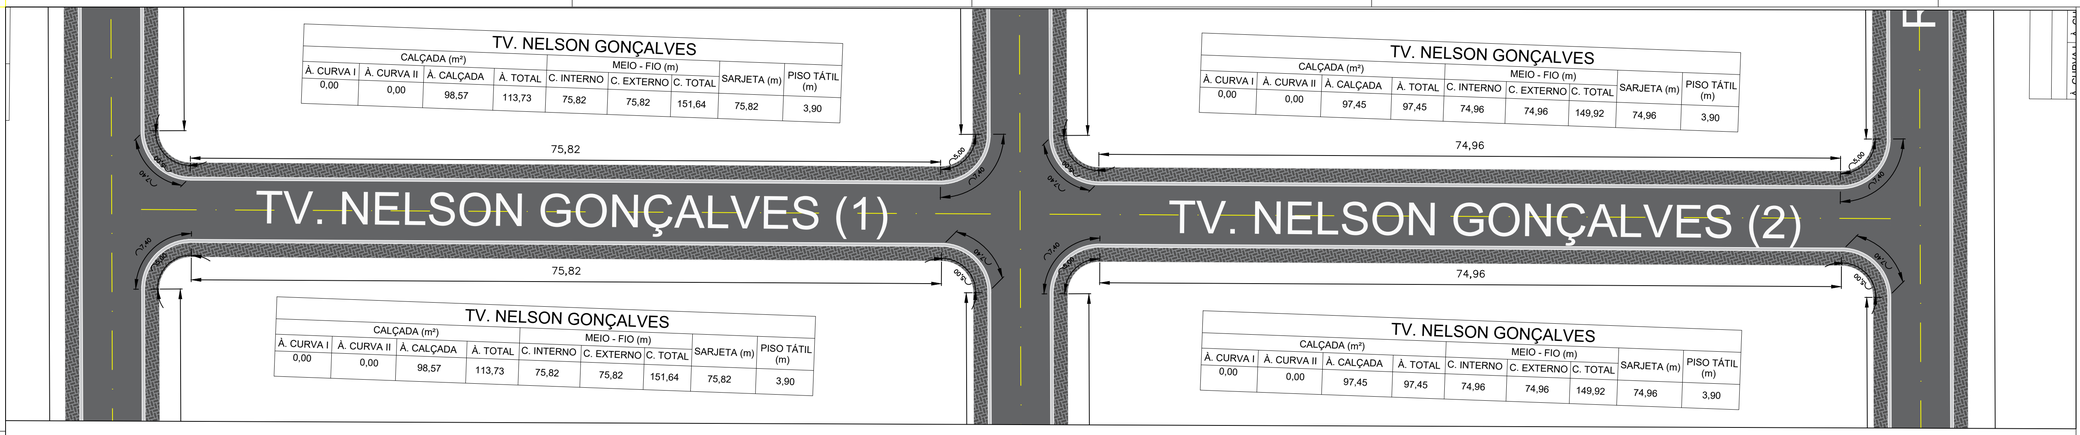

TV. NELSON GONÇALVES								
CALÇADA (m²)				MEIO - FIO (m)			SARJETA (m)	PISO TÁTIL (m)
Á. CURVA I	Á. CURVA II	Á. CALÇADA	Á. TOTAL	C. INTERNO	C. EXTERNO	C. TOTAL		
0,00	0,00	98,57	113,73	75,82	75,82	151,64	75,82	3,90

TV. NELSON GONÇALVES								
CALÇADA (m²)				MEIO - FIO (m)			SARJETA (m)	PISO TÁTIL (m)
Á. CURVA I	Á. CURVA II	Á. CALÇADA	Á. TOTAL	C. INTERNO	C. EXTERNO	C. TOTAL		
0,00	0,00	97,45	97,45	74,96	74,96	149,92	74,96	3,90

TV. NELSON GONÇALVES								
CALÇADA (m²)				MEIO - FIO (m)			SARJETA (m)	PISO TÁTIL (m)
Á. CURVA I	Á. CURVA II	Á. CALÇADA	Á. TOTAL	C. INTERNO	C. EXTERNO	C. TOTAL		
0,00	0,00	98,57	113,73	75,82	75,82	151,64	75,82	3,90

TV. NELSON GONÇALVES								
CALÇADA (m²)				MEIO - FIO (m)			SARJETA (m)	PISO TÁTIL (m)
Á. CURVA I	Á. CURVA II	Á. CALÇADA	Á. TOTAL	C. INTERNO	C. EXTERNO	C. TOTAL		
0,00	0,00	97,45	97,45	74,96	74,96	149,92	74,96	3,90

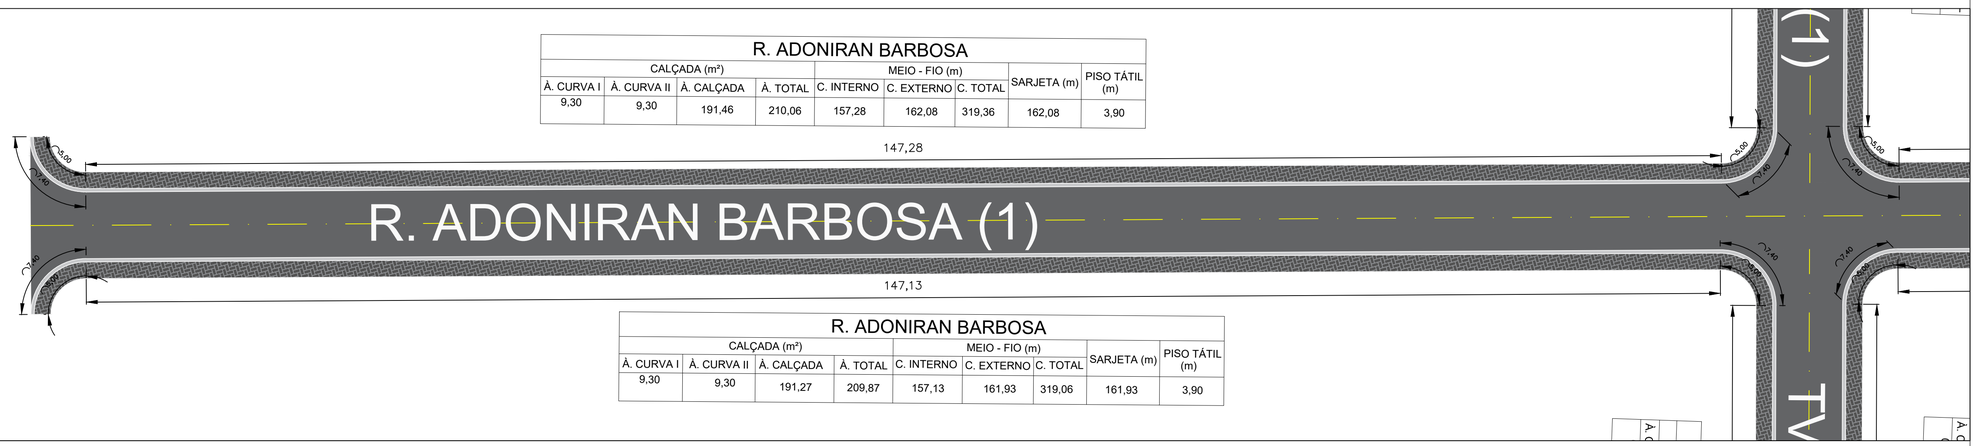

R. ADONIRAN BARBOSA								
CALÇADA (m²)				MEIO - FIO (m)			SARJETA (m)	PISO TÁTIL (m)
Á. CURVA I	Á. CURVA II	Á. CALÇADA	Á. TOTAL	C. INTERNO	C. EXTERNO	C. TOTAL		
9,30	9,30	191,46	210,06	157,28	162,08	319,36	162,08	3,90

R. ADONIRAN BARBOSA								
CALÇADA (m²)				MEIO - FIO (m)			SARJETA (m)	PISO TÁTIL (m)
Á. CURVA I	Á. CURVA II	Á. CALÇADA	Á. TOTAL	C. INTERNO	C. EXTERNO	C. TOTAL		
9,30	9,30	191,27	209,87	157,13	161,93	319,06	161,93	3,90

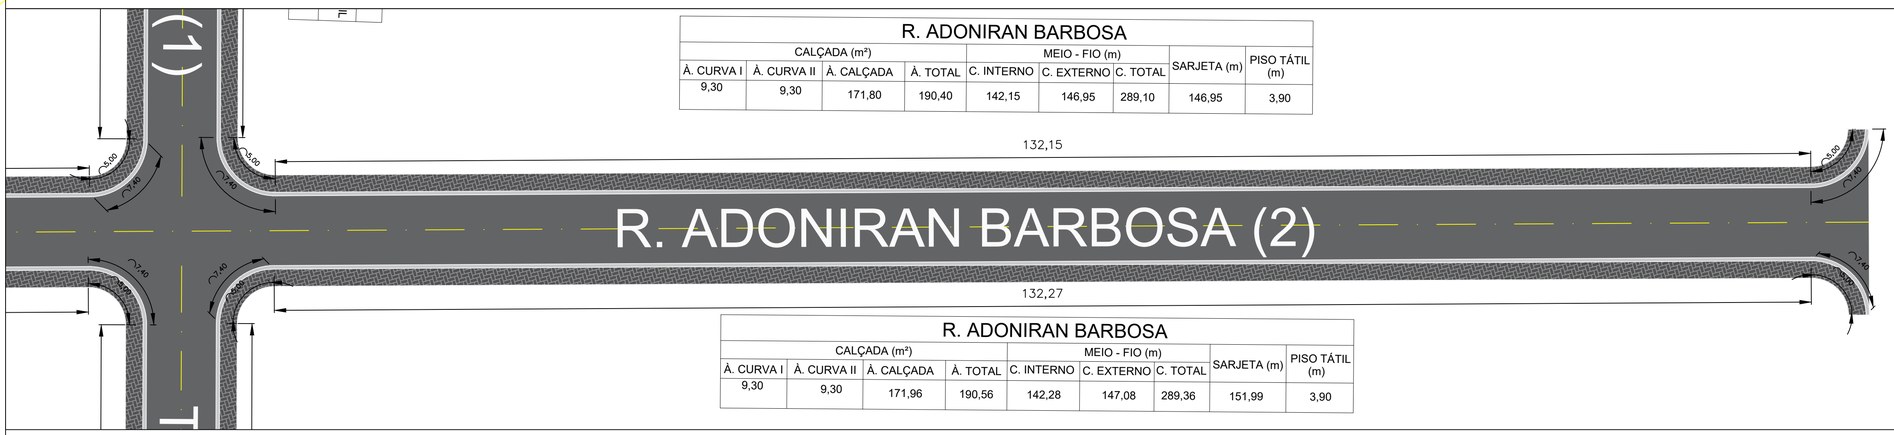

R. ADONIRAN BARBOSA								
CALÇADA (m²)				MEIO - FIO (m)			SARJETA (m)	PISO TÁTIL (m)
Á. CURVA I	Á. CURVA II	Á. CALÇADA	Á. TOTAL	C. INTERNO	C. EXTERNO	C. TOTAL		
9,30	9,30	171,80	190,40	142,15	146,95	289,10	146,95	3,90

R. ADONIRAN BARBOSA								
CALÇADA (m²)				MEIO - FIO (m)			SARJETA (m)	PISO TÁTIL (m)
Á. CURVA I	Á. CURVA II	Á. CALÇADA	Á. TOTAL	C. INTERNO	C. EXTERNO	C. TOTAL		
9,30	9,30	171,96	190,56	142,28	147,08	289,36	151,99	3,90

SEINF
Secretaria de Infraestrutura

TÍTULO: **OBRAS E SERVIÇOS DE ENGENHARIA PARA INTERVENÇÕES DE QUALIFICAÇÃO VIÁRIA NO PERÍMETRO URBANO DO MUNICÍPIO DO CANTÁ - RR**

PROJ. URBANIZAÇÃO	LOCAL BAIRRO SANTA CECÍLIA	FOLHA **08/10**
DIM METRO	CONVÊNIO 943044/2023	
DATA 07/2025	Nº.	

R. ALTEMAR DUTRA								
CALÇADA (m²)				MEIO - FIO (m)			SARJETA (m)	PISO TÁTIL (m)
À. CURVA I	À. CURVA II	À. CALÇADA	À. TOTAL	C. INTERNO	C. EXTERNO	C. TOTAL		
9,30	9,30	195,23	213,83	160,18	164,98	325,16	164,98	3,90

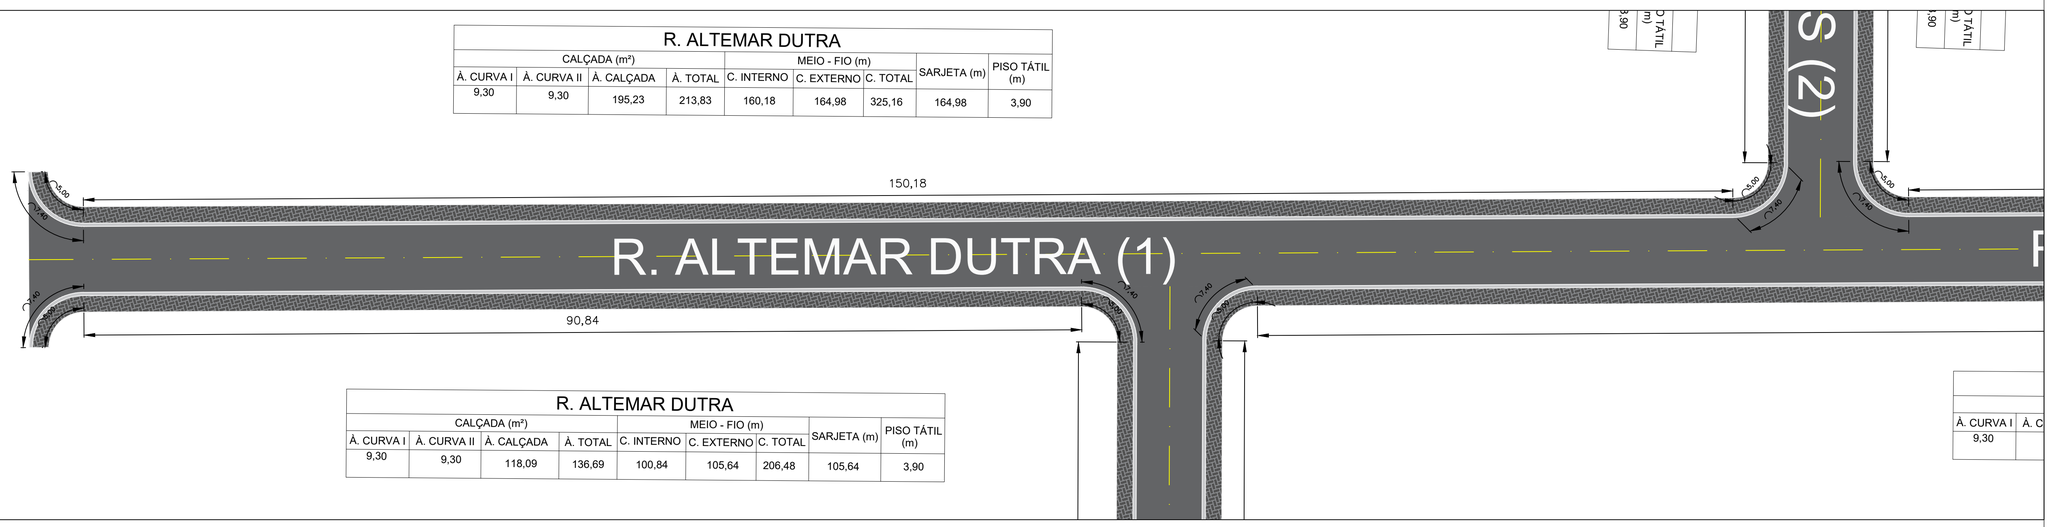

R. ALTEMAR DUTRA								
CALÇADA (m²)				MEIO - FIO (m)			SARJETA (m)	PISO TÁTIL (m)
À. CURVA I	À. CURVA II	À. CALÇADA	À. TOTAL	C. INTERNO	C. EXTERNO	C. TOTAL		
9,30	9,30	118,09	136,69	100,84	105,64	206,48	105,64	3,90

R. ALTEMAR DUTRA								
CALÇADA (m²)				MEIO - FIO (m)			SARJETA (m)	PISO TÁTIL (m)
À. CURVA I	À. CURVA II	À. CALÇADA	À. TOTAL	C. INTERNO	C. EXTERNO	C. TOTAL		
9,30	9,30	172,82	191,42	142,94	147,74	290,68	147,74	3,90

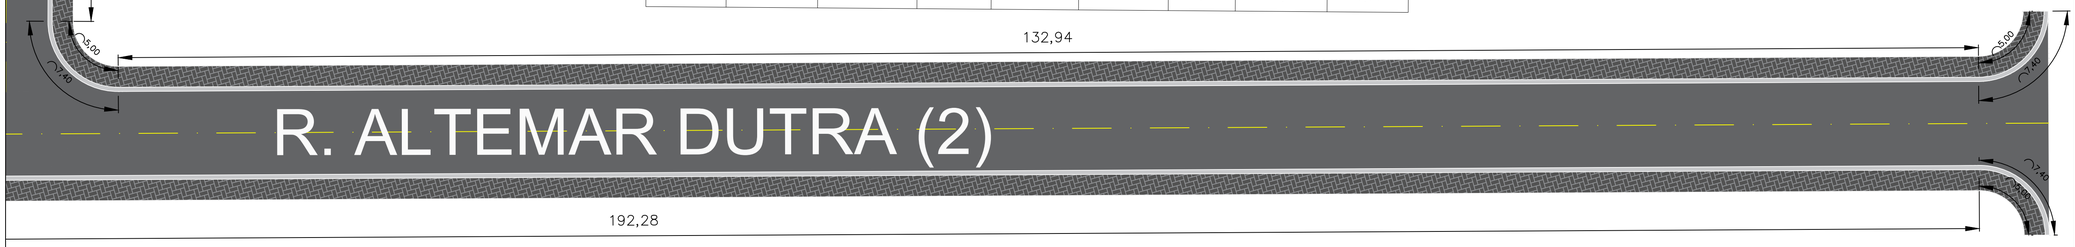

R. ALTEMAR DUTRA								
CALÇADA (m²)				MEIO - FIO (m)			SARJETA (m)	PISO TÁTIL (m)
À. CURVA I	À. CURVA II	À. CALÇADA	À. TOTAL	C. INTERNO	C. EXTERNO	C. TOTAL		
9,30	9,30	249,96	268,56	202,28	207,08	409,36	207,08	3,90

SEINF
Secretaria de Infraestrutura

TÍTULO: **OBRAS E SERVIÇOS DE ENGENHARIA PARA INTERVENÇÕES DE QUALIFICAÇÃO VIÁRIA NO PERÍMETRO URBANO DO MUNICÍPIO DO CANTÁ - RR**

PROJ. URBANIZAÇÃO	LOCAL BAIRRO SANTA CECÍLIA	FOLHA **09/10**
DIM METRO	CONVÊNIO 943044/2023	
DATA 07/2025	Nº.	

			MEIO - FIO		SARJETA	CALÇADA			
			-	-	-	D	-	7.3	-
ITEM	RUA/AVENIDA	Extensão das Vias(m)	Extensão Meio-fio Interno DIMENSÕES 100X10X30(m)	Extensão Meio-fio Externo , DIMENSÕES 100X15X13X30 (m)	SARJETA EM CONCRETO USINADO TRECHO RETO (m)	CONCRETO PARA PASSEIO (m2)	CONCRETO PARA PASSEIO (m3)	PISO TATIL (m^2)	ATERRO PARA CALÇADA (m^3)
			10x30x100	15x13x30x100			D x 0,07		
1	WILSON SIMONAL	147,19	294,38	303,98	303,98	393,89	27,57	1,95	90,60
2	TV. DALVA DE OLIVEIRA	147,19	294,38	303,98	303,98	393,89	27,57	1,95	90,60
3	TV. CASSIA HELLER	782,78	1.517,54	1.565,54	1.565,54	2.028,80	142,02	9,75	466,62
4	RUA JIMI HENDRIX	769,38	1.510,75	1.558,75	1.558,75	2.019,98	141,40	9,75	464,59
5	AV. LUIZ GONZAGA	160,50	321,00	330,60	330,60	428,49	29,99	1,95	98,55
6	TV. OITO	600,72	1.197,44	1.235,84	1.235,84	1.601,47	112,10	7,80	368,34
7	RUA ATAULFO ALVES	783,34	1.518,68	1.566,68	1.566,68	2.030,28	142,12	9,75	466,97
8	RUA TIM MAIA	786,11	1.550,19	1.593,39	1.593,39	2.065,65	144,60	8,78	475,10
9	TV. T DEZ	206,77	433,54	443,14	443,14	574,80	40,24	1,95	132,20
10	AV A CINCO	301,73	611,69	630,89	630,89	817,60	57,23	3,90	188,05
11	AV A CINCO DUPLICADA	289,14	586,26	1.151,72	578,27	784,54	54,92	3,90	180,44
12	AV PIXINGUINHA	140,44	316,35	325,95	280,88	422,46	29,57	1,95	97,16
13	AV VINICIUS DE MORAES	224,70	398,06	398,06	449,40	517,48	36,22	2,93	119,02
14	TV. T DOZE	204,84	429,68	439,28	409,68	569,78	39,88	1,95	131,05
15	TV. MOREIRA DA SILVA	203,82	427,64	437,24	407,65	567,13	39,70	1,95	130,44
16	RUA MILTON CARLOS	786,19	1.524,32	1.572,32	1.572,39	2.037,62	142,63	9,75	468,65
17	TV. NELSON GONÇALVES	182,78	301,56	301,56	365,56	392,03	27,44	3,90	90,17
18	RUA ADONIRAN BARBOSA	305,43	598,84	618,04	610,85	800,89	56,06	3,90	184,21
19	RUA ALTEMAR DUTRA	309,12	606,24	625,44	618,24	810,51	56,74	3,90	186,42
TOTAL		7.332,16	14.438,54	15.402,40	14.825,71	19.257,29	1.348,01	91,65	4.429,18

Página 1

RAIMUNDO MAIA MORAIS:58570217234

Assinado de forma digital por RAIMUNDO MAIA MORAIS:58570217234
DN: c=BR, o=ICP-Brasil, ou=Certificado Digital PF A3, ou=Presencial, ou=41346144000181, ou=AC SyngularID Multipla, cn=RAIMUNDO MAIA MORAIS:58570217234
Dados: 2025.08.18 12:14:53 -04'00'

SEINF
Secretaria de Infraestrutura

TÍTULO: OBRAS E SERVIÇOS DE ENGENHARIA PARA INTERVENÇÕES DE QUALIFICAÇÃO VIÁRIA NO PERÍMETRO URBANO DO MUNICÍPIO DO CANTÁ - RR

PROJ.	LOCAL	FOLHA
URBANIZAÇÃO	BAIRRO SANTA CECÍLIA	10/10
DIM. METRO	CONVÊNIO 943044/2023	
DATA 07/2025	Nº.	