



01 PLANTA

ESCALA: 500

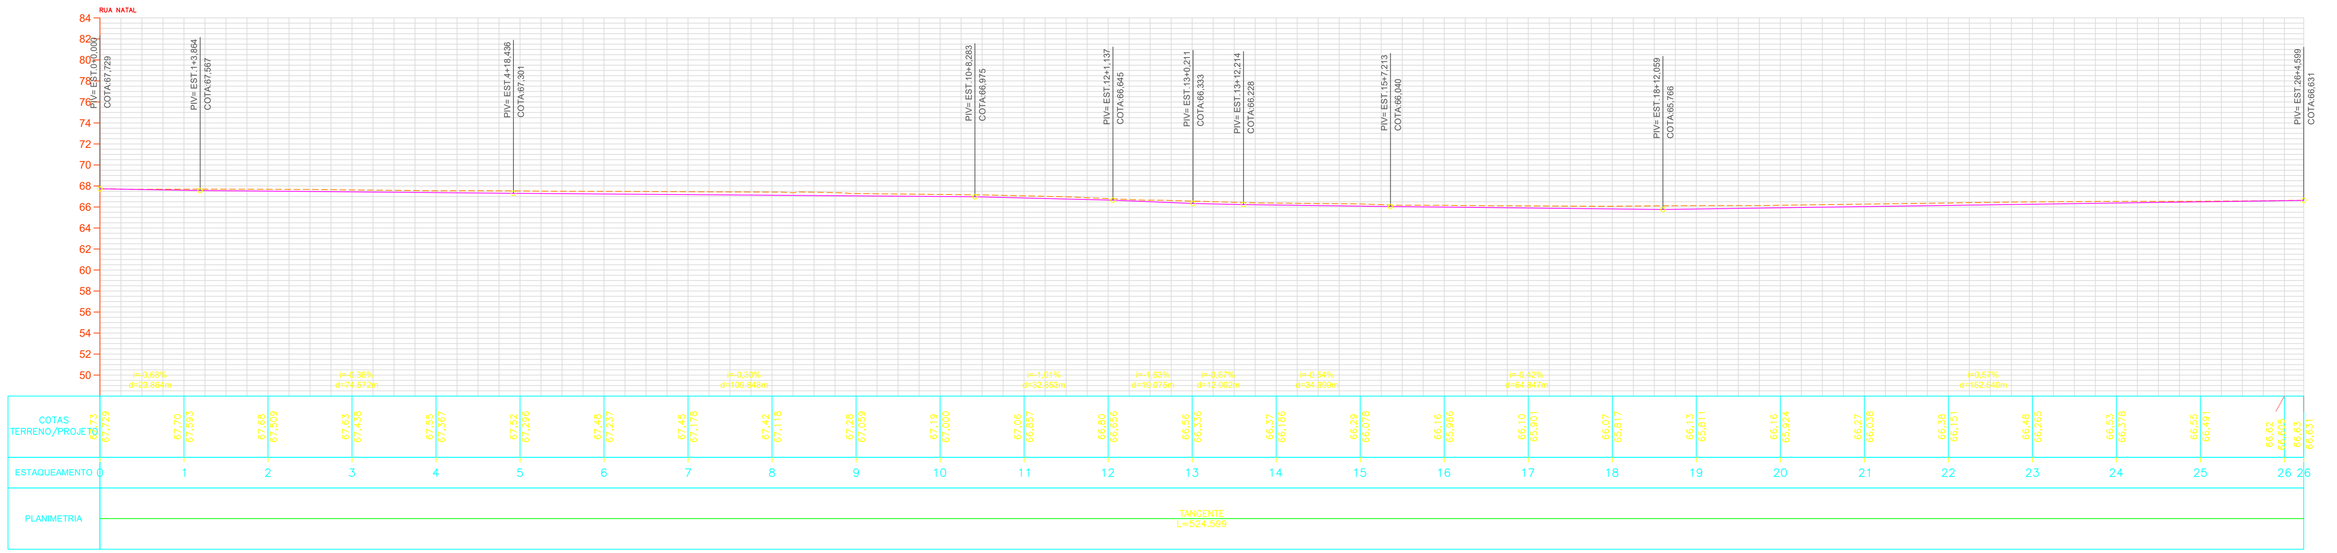


02 PERFIL

ESCALA: H=1/1000
V=1/100

LEGENDA PLANTA E PERFIL:

- TERRENO NATURAL
- PROJETO
- BORDO DO PAVIMENTO PROJETADO
- EIXO DA RODOVIA PROJETADO
- DRENAGEM EXISTENTE
- MEIO-FIO DE CONCRETO MFC01 + SARJETA
- SARJETA TRIANGULAR DE CONCRETO - STC
- VALETA DE PROTEÇÃO DE CORTES - VPC
- DRENO
- TAPUME
- MURO
- CERCA

- TALUDE DE ATERRO - 1,5:1 (H:V)
- TALUDE CORTE - 1,5:1 (H:V)
- CURVA MESTRA - TOPOGRAFIA
- CURVA INTERMEDIÁRIA - TOPOGRAFIA
- CURVA MESTRA - PROJETO
- CURVA INTERMEDIÁRIA - PROJETO
- CURVAS DE NÍVEL
- NORTE
- PONTE PROJETADA EM PLANTA
- PONTE EXISTENTE EM PLANTA
- RIO

- MARCOS DE COORDENADAS
- FURO DE SONDAGEM
- ÁRVORE
- POSTE
- BSTC
- BDTC
- BTTC
- BSCC
- BDCC
- BTCC

| Data | Desenhoo | Aprovaçã |
|---|---|---|
| | | |
| | | |
| | | |
| | | |
| | | |
| | | |
| | | |

observações:

EMISSÕES

| REV | DATA | RESPONSÁVEL | DESCRIÇÃO |
|---|---|---|---|
| 00 | - | - | ..... |
| 01 | - | - | ..... |
| 02 | - | - | ..... |
| | | | |
| | | | |

assinatura

assinatura

DATA: SETEMBRO 2025

SEINF Secretaria de Infraestrutura

TIPO: PROJETO PAVIMENTAÇÃO

FOLHA: GEO-(01)

MODIFICAÇÕES:

ÁREAS:

CONVENENTE: GOVERNO DE RORAIMA

OBRA: Intervenções de qualificação viária no perímetro urbano do Município de Boa Vista - RR

CONTEÚDO: GEOMETRIA EM PLANTA E PERFIL
RUA NATAL


LOCAL: SAID SALOMÃO BOA VISTA - RR

ASSINATURA:

Responsável Técnico


* DIMENSÕES DO DESENHO EM METRO
** ESCALA INDICADA EM PLANTAS

A1: 594 x 841

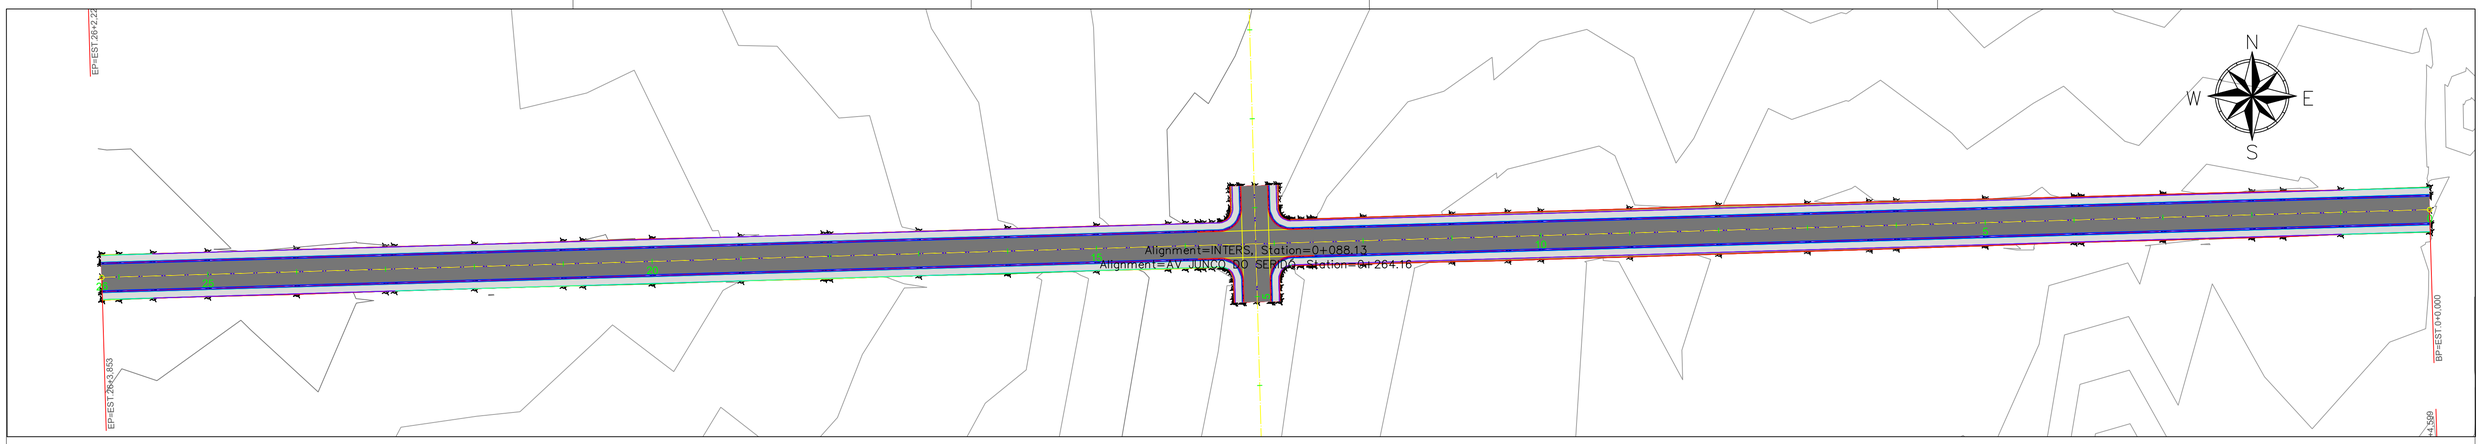


## 01 PLANTA

ESCALA: 500

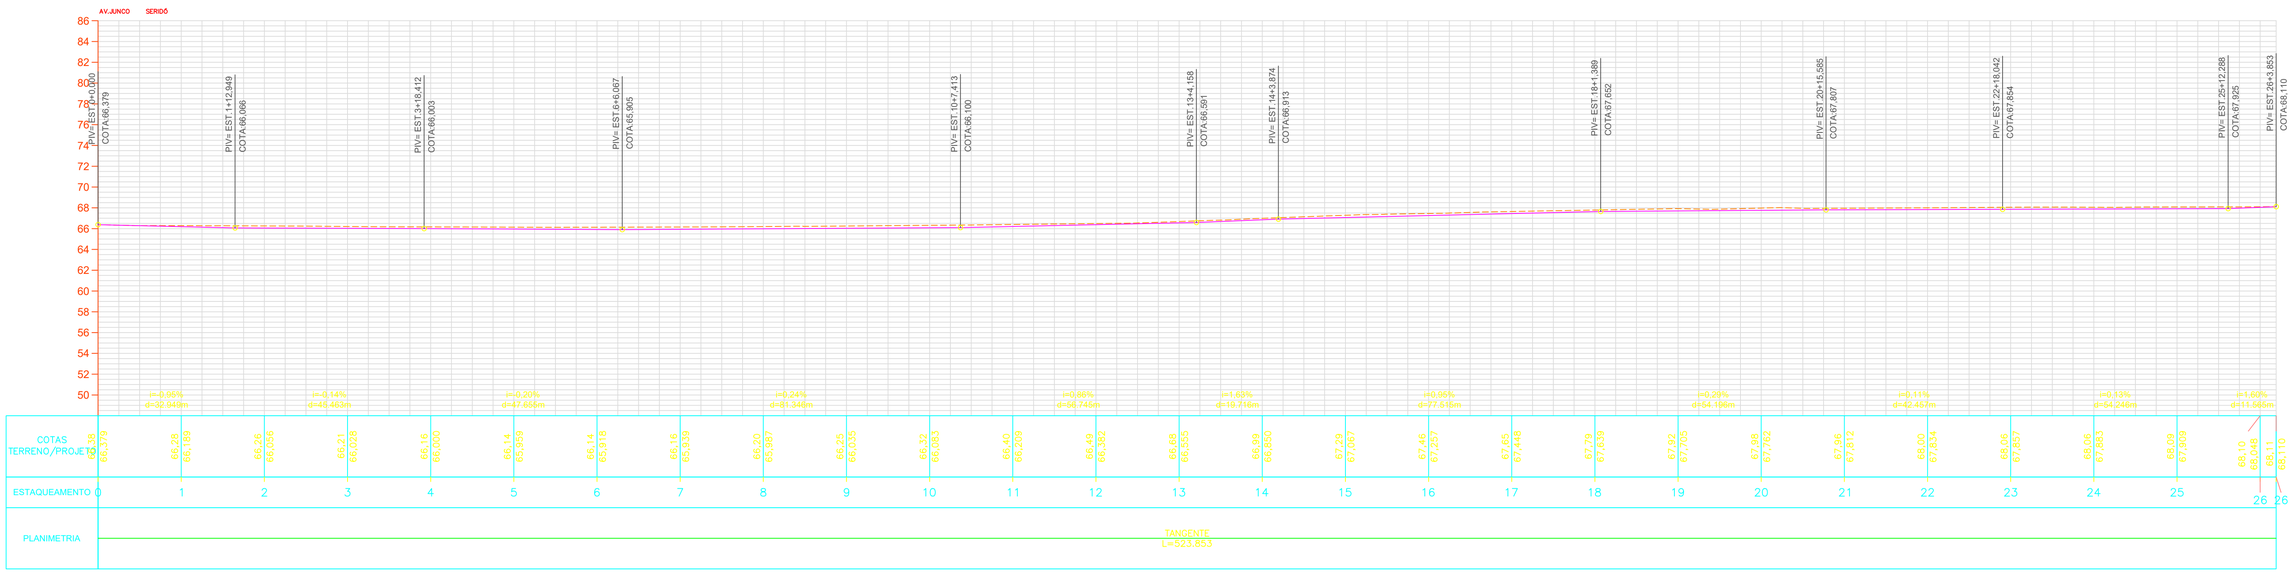


## 02 PERFIL

ESCALA: H=1/1000
V=1/100

LEGENDA PLANTA E PERFIL:

- TERRENO NATURAL
- PROJETO
- BORDO DO PAVIMENTO PROJETADO
- EIXO DA RODOVIA PROJETADO
- DRENAGEM EXISTENTE
- MEIO-FIO DE CONCRETO MFC01 + SARJETA
- SARJETA TRIANGULAR DE CONCRETO - STC
- VALETA DE PROTEÇÃO DE CORTES - VPC
- DRENO
- TAPUME
- MURO
- CERCA

- TALUDE DE ATERRO - 1,5:1 (H:V)
- TALUDE CORTE - 1,5:1 (H:V)
- CURVA MESTRA - TOPOGRAFIA
- CURVA INTERMEDIÁRIA - TOPOGRAFIA
- CURVA MESTRA - PROJETO
- CURVA INTERMEDIÁRIA - PROJETO
- CURVAS DE NÍVEL
- NORTE
- PONTE PROJETADA EM PLANTA
- PONTE EXISTENTE EM PLANTA
- RIO

- MARCOS DE COORDENADAS
- FURO DE SONDAGEM
- ÁRVORE
- POSTE
- BSTC
- BDTC
- BTTC
- BSCC
- BDCC
- BTCC

| Data | Desenhoo | Aprovaçã |
|---|---|---|
| | | |
| | | |
| | | |
| | | |
| | | |
| | | |
| | | |

observações:

EMISSÕES

| REV | DATA | RESPONSÁVEL | DESCRIÇÃO |
|---|---|---|---|
| 00 | - | - | ..... |
| 01 | - | - | ..... |
| 02 | - | - | ..... |
| | | | |
| | | | |

assinatura

assinatura

DATA: SETEMBRO 2025

SEINF Secretaria de Infraestrutura

TIPO: PROJETO PAVIMENTAÇÃO

FOLHA: GEO-(02)

MODIFICAÇÕES:

ÁREAS:

CONVENENTE: GOVERNO DE RORAIMA

OBRA: Intervenções de qualificação viária no perímetro urbano do Município de Boa Vista - RR

CONTEÚDO: GEOMETRIA EM PLANTA E PERFIL AV JUNCO SERIDÓ


LOCAL: SAID SALOMÃO BOA VISTA - RR

ASSINATURA:

Responsável Técnico


* DIMENSÕES DO DESENHO EM METRO
** ESCALA INDICADA EM PLANTAS

A1: 594 x 841

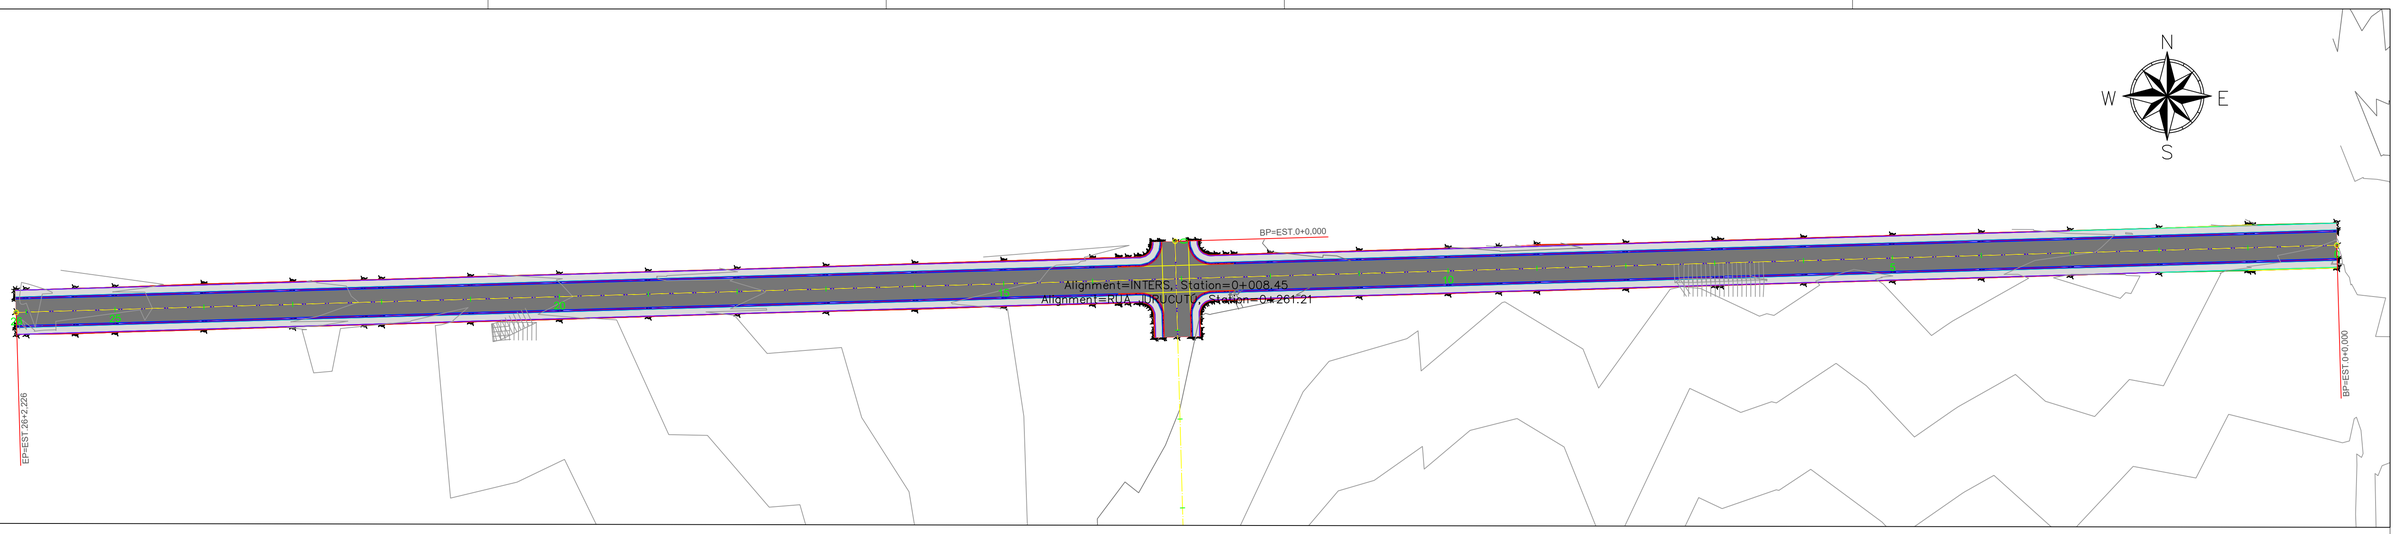


## 01 PLANTA

ESCALA: 500

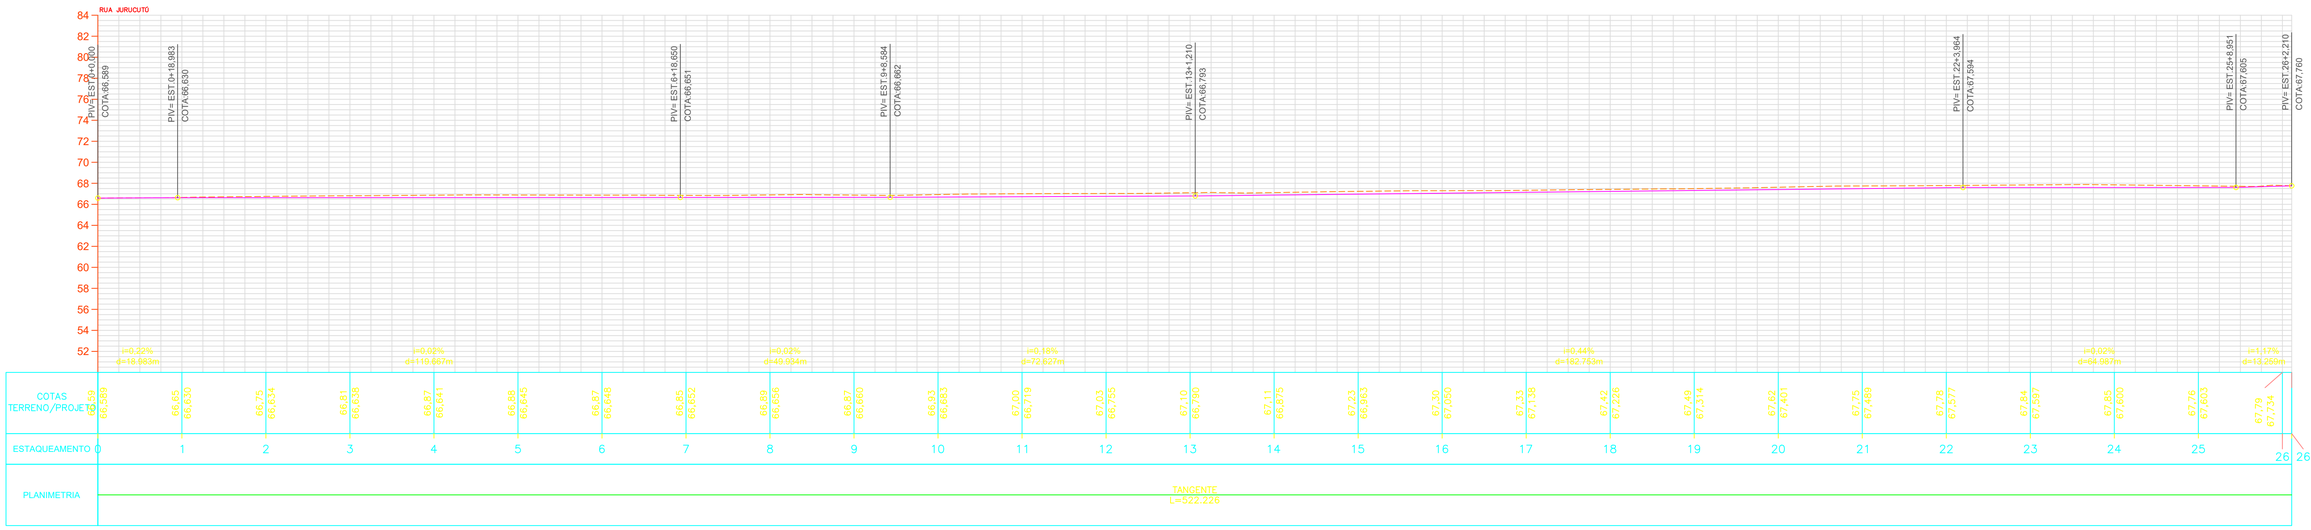


## 02 PERFIL

ESCALA: H=1/1000
V=1/100

RAIMUNDO MAIA MORAIS:58570217234

Assinado de forma digital por RAIMUNDO MAIA MORAIS:58570217234
DN: c=BR, o=ICP-Brasil, ou=Certificado Digital PF A3, ou=Presencial, ou=41346144000181, ou=AC SyngularID Multipla, cn=RAIMUNDO MAIA MORAIS:58570217234
Dados: 2025.11.17 12:58:52 -04'00'

LEGENDA PLANTA E PERFIL:

- TERRENO NATURAL
- PROJETO
- BORDO DO PAVIMENTO PROJETADO
- EIXO DA RODOVIA PROJETADO
- DRENAGEM EXISTENTE
- MEIO-FIO DE CONCRETO MFC01 + SARJETA
- SARJETA TRIANGULAR DE CONCRETO - STC
- VALETA DE PROTEÇÃO DE CORTES - VPC
- DRENO
- TAPUME
- MURO
- CERCA

- TALUDE DE ATERRO - 1,5:1 (H:V)
- TALUDE CORTE - 1,5:1 (H:V)
- CURVA MESTRA - TOPOGRAFIA
- CURVA INTERMEDIÁRIA - TOPOGRAFIA
- CURVA MESTRA - PROJETO
- CURVA INTERMEDIÁRIA - PROJETO
- CURVAS DE NÍVEL
- NORTE
- PONTE PROJETADA EM PLANTA
- PONTE EXISTENTE EM PLANTA
- RIO

- MARCOS DE COORDENADAS
- FURO DE SONDAGEM
- ÁRVORE
- POSTE
- BSTC
- BDTC
- BTTC
- BSCC
- BDCC
- BTCC

| Data | Desenhoo | Aprovaçã |
|---|---|---|
| | | |
| | | |
| | | |
| | | |
| | | |
| | | |
| | | |
| | | |

observações:

EMISSÕES

| REV | DATA | RESPONSÁVEL | DESCRIÇÃO |
|---|---|---|---|
| 00 | - | - | ..... |
| 01 | - | - | ..... |
| 02 | - | - | ..... |
| | | | |
| | | | |

assinatura

assinatura

DATA: SETEMBRO 2025

SEINF Secretaria de Infraestrutura

TIPO: PROJETO PAVIMENTAÇÃO

FOLHA: GEO-(03)

MODIFICAÇÕES: | ÁREAS:

CONVENENTE: GOVERNO DE RORAIMA

OBRA: Intervenções de qualificação viária no perímetro urbano do Município de Boa Vista - RR

ASSINATURA:

CONTEUDO: GEOMETRIA EM PLANTA E PERFIL RUA JURUCUTÚ

LOCAL: SAID SALOMÃO BOA VISTA - RR

* DIMENSÕES DO DESENHO EM METRO
** ESCALA INDICADA EM PLANTAS

Responsável Técnico

A1: 594 x 841