
E F G H I

D C B A

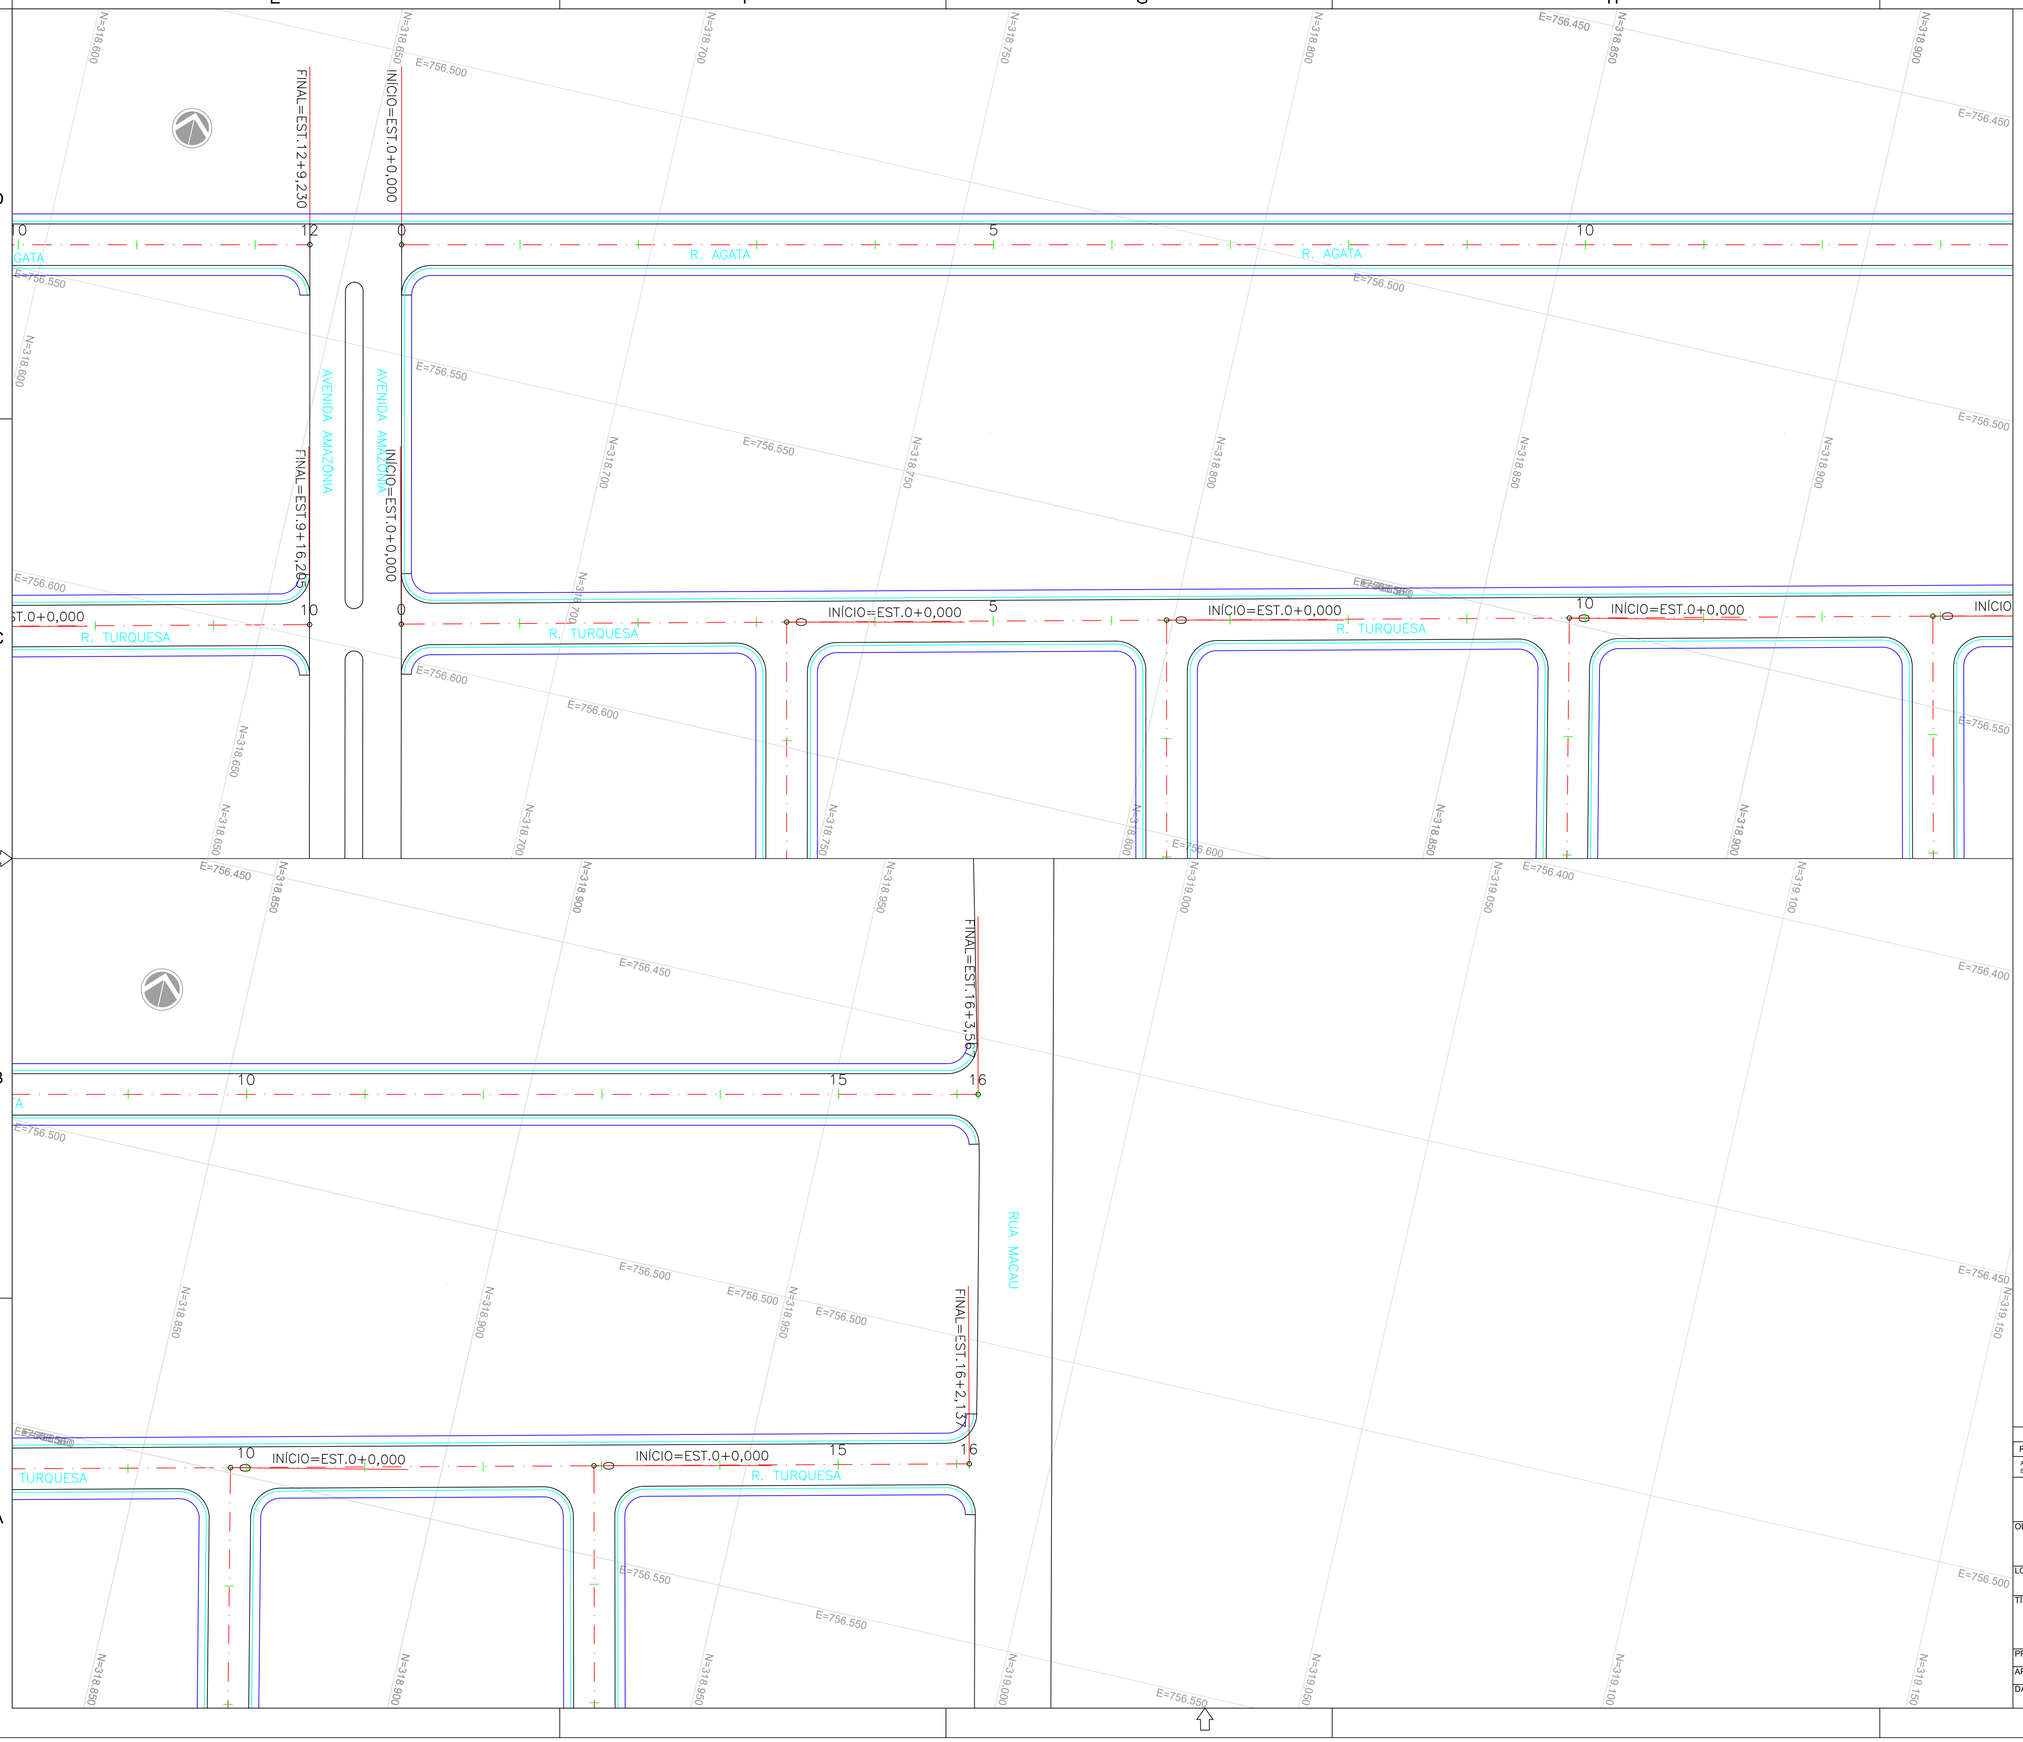

LEGENDA DA PLANTA:

- EIXO
- BORDO DA PISTA
- MEIO FIO
- PASSEIO

REV.	DESCRIÇÃO	DATA	EXEC.	VERIF.	APROV.
A	EMISSÃO INICIAL	06/11/23			

AS INFORMAÇÕES DESTE DOCUMENTO SÃO PROPRIEDADE DO SECRETARIA DE INFRAESTRUTURA DO ESTADO DE RORAIMA, SENDO PROIBIDA A UTILIZAÇÃO FORA DE SUA FINALIDADE.

GOVERNO DE RORAIMA
CADA DIA MELHOR

SEINF
Secretaria de Infraestrutura

OBJETO:
PROJETO DE IMPLANTAÇÃO DO SISTEMA VIÁRIO DO BAIRRO PEDRA PINTADA

LOCALIZAÇÃO:
BAIRRO PEDRA PINTADA - ETAPA III - BOA VISTA / RR

TÍTULO:
1 - PROJETO GEOMÉTRICO - PLANTA
- RUA AGATA
- RUA TURQUESA

PROJ.	EXEC.	VERIF.	FOLHA
APROV.	ESCALA 1:500		01/07
DATA 06/11/2023	Nº.		

E F G H I

D C B A

R. TURQUESA

R. OLHO DE TIGRE 01

R. TOPÁZIO 01

R. CRISTAL

AVENIDA DIAMANTE

INICIO=EST.0+0,000

FINAL=EST.14+5,571

FINAL=EST.14+4,926

FINAL=EST.6+11,301

R. OLHO DE TIGRE 02

R. TOPÁZIO 02

LEGENDA DA PLANTA:

- EIXO
- BORDO DA PISTA
- MEIO FIO
- PASSEIO

REV.	DESCRIÇÃO	DATA	EXEC.	VERIF.	APROV.
A	EMISSÃO INICIAL	06/11/23			

AS INFORMAÇÕES DESTE DOCUMENTO SÃO PROPRIEDADE DO SECRETARIA DE INFRAESTRUTURA DO ESTADO DE RORAIMA, SENDO PROIBIDA A UTILIZAÇÃO FORA DE SUA FINALIDADE.

GOVERNO DE RORAIMA CADA DIA MELHOR


SEINF Secretaria de Infraestrutura

OBJETO:
PROJETO DE IMPLANTAÇÃO DO SISTEMA VIÁRIO DO BAIRRO PEDRA PINTADA

LOCALIZAÇÃO:
BAIRRO PEDRA PINTADA - ETAPA III - BOA VISTA / RR

TÍTULO:
1 - PROJETO GEOMÉTRICO - PLANTA
- RUA OLHO DE TIGRE 01
- RUA TOPAZIO 01

PROJ.	EXEC.	VERIF.	FOLHA
APROV.	ESCALA 1:500		02/07
DATA 06/11/2023	Nº.		

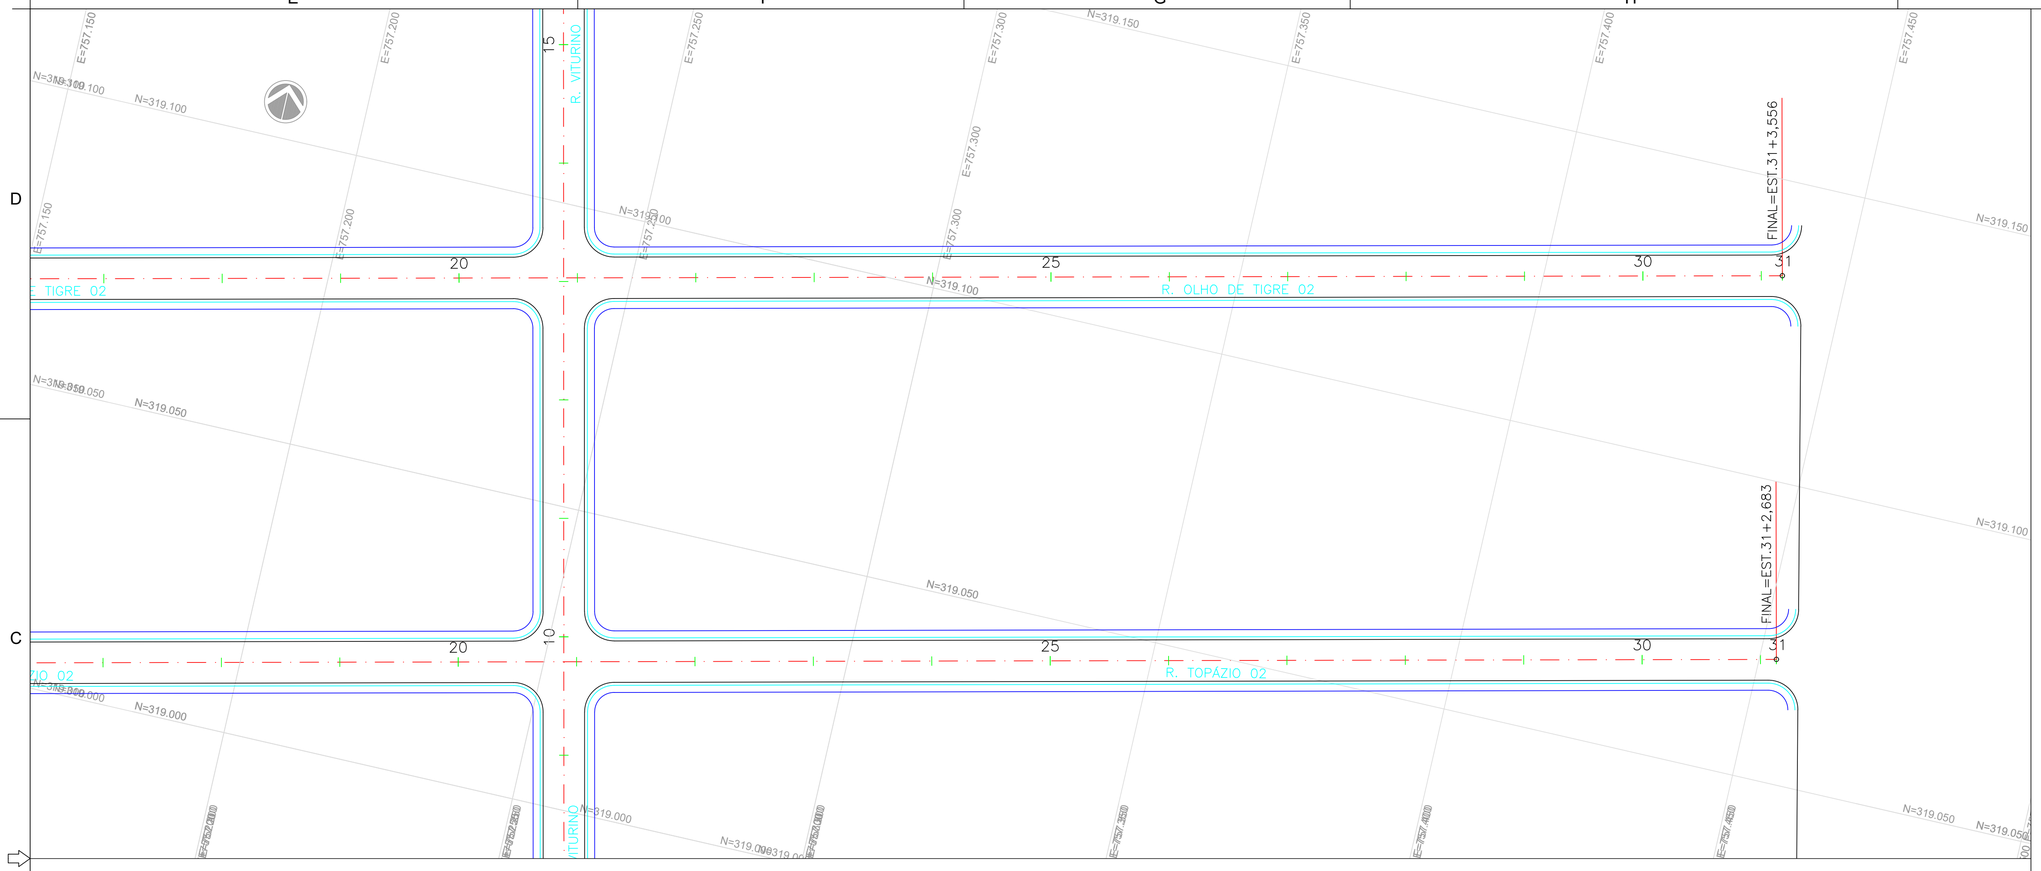

LEGENDA DA PLANTA:

- EIXO
- BORDO DA PISTA
- MEIO FIO
- PASSEIO

REV.	DESCRIÇÃO	DATA	EXEC.	VERIF.	APROV.
A	EMISSÃO INICIAL	06/11/23			

AS INFORMAÇÕES DESTE DOCUMENTO SÃO PROPRIEDADE DO SECRETARIA DE INFRAESTRUTURA DO ESTADO DE RORAIMA, SENDO PROIBIDA A UTILIZAÇÃO FORA DE SUA FINALIDADE.

GOVERNO DE RORAIMA
CADA DIA MELHOR

SEINF
Secretaria de Infraestrutura

OBJETO:
PROJETO DE IMPLANTAÇÃO DO SISTEMA VIÁRIO DO BAIRRO PEDRA PINTADA

LOCALIZAÇÃO:
BAIRRO PEDRA PINTADA - ETAPA III - BOA VISTA / RR

TÍTULO:
1 - PROJETO GEOMÉTRICO - PLANTA
- RUA OLHO DE TIGRE
- RUA TOPAZIO

PROJ.	EXEC.	VERIF.	FOLHA
APROV.	ESCALA 1:500		03/07
DATA 06/11/2023	Nº.		

E F G H I

D C B A

R. TURQUESA

INÍCIO=EST.0+0,000

R. JADE 01

R. PÉROLA 01

FINAL=EST.14+4,216

FINAL=EST.14+3,545

AVENIDA DIAMANTE

R. QUARTZO 01

R. CRISTAL

R. PÉROLA 02

R. QUARTZO 02

N=318.900 N=318.850 N=318.800 N=318.750 N=318.700 N=318.650 N=318.600 N=318.550 N=318.950

E=756.550 E=756.600 E=756.650 E=756.700 E=756.750 E=756.800 E=756.850 E=756.900 E=756.950 E=757.000 E=757.050 E=757.100 E=757.150 E=757.200

0 5 10 14 15

LEGENDA DA PLANTA:

- EIXO
- BORDO DA PISTA
- MEIO FIO
- PASSEIO

REV.	DESCRIÇÃO	DATA	EXEC.	VERIF.	APROV.
A	EMISSÃO INICIAL	06/11/23			

AS INFORMAÇÕES DESTE DOCUMENTO SÃO PROPRIEDADE DO SECRETARIA DE INFRAESTRUTURA DO ESTADO DE RORAIMA, SENDO PROIBIDA A UTILIZAÇÃO FORA DE SUA FINALIDADE.

GOVERNO DE RORAIMA CADA DIA MELHOR


SEINF Secretaria de Infraestrutura

OBJETO: PROJETO DE IMPLANTAÇÃO DO SISTEMA VIÁRIO DO BAIRRO PEDRA PINTADA

LOCALIZAÇÃO: BAIRRO PEDRA PINTADA - ETAPA III - BOA VISTA / RR

TITULO: 1 - PROJETO GEOMÉTRICO - PLANTA
- RUA PÉROLA
- RUA QUARTZO

PROJ.	EXEC.	VERIF.	FOLHA
APROV.	ESCALA 1:500		04/07
DATA 06/11/2023	Nº.		

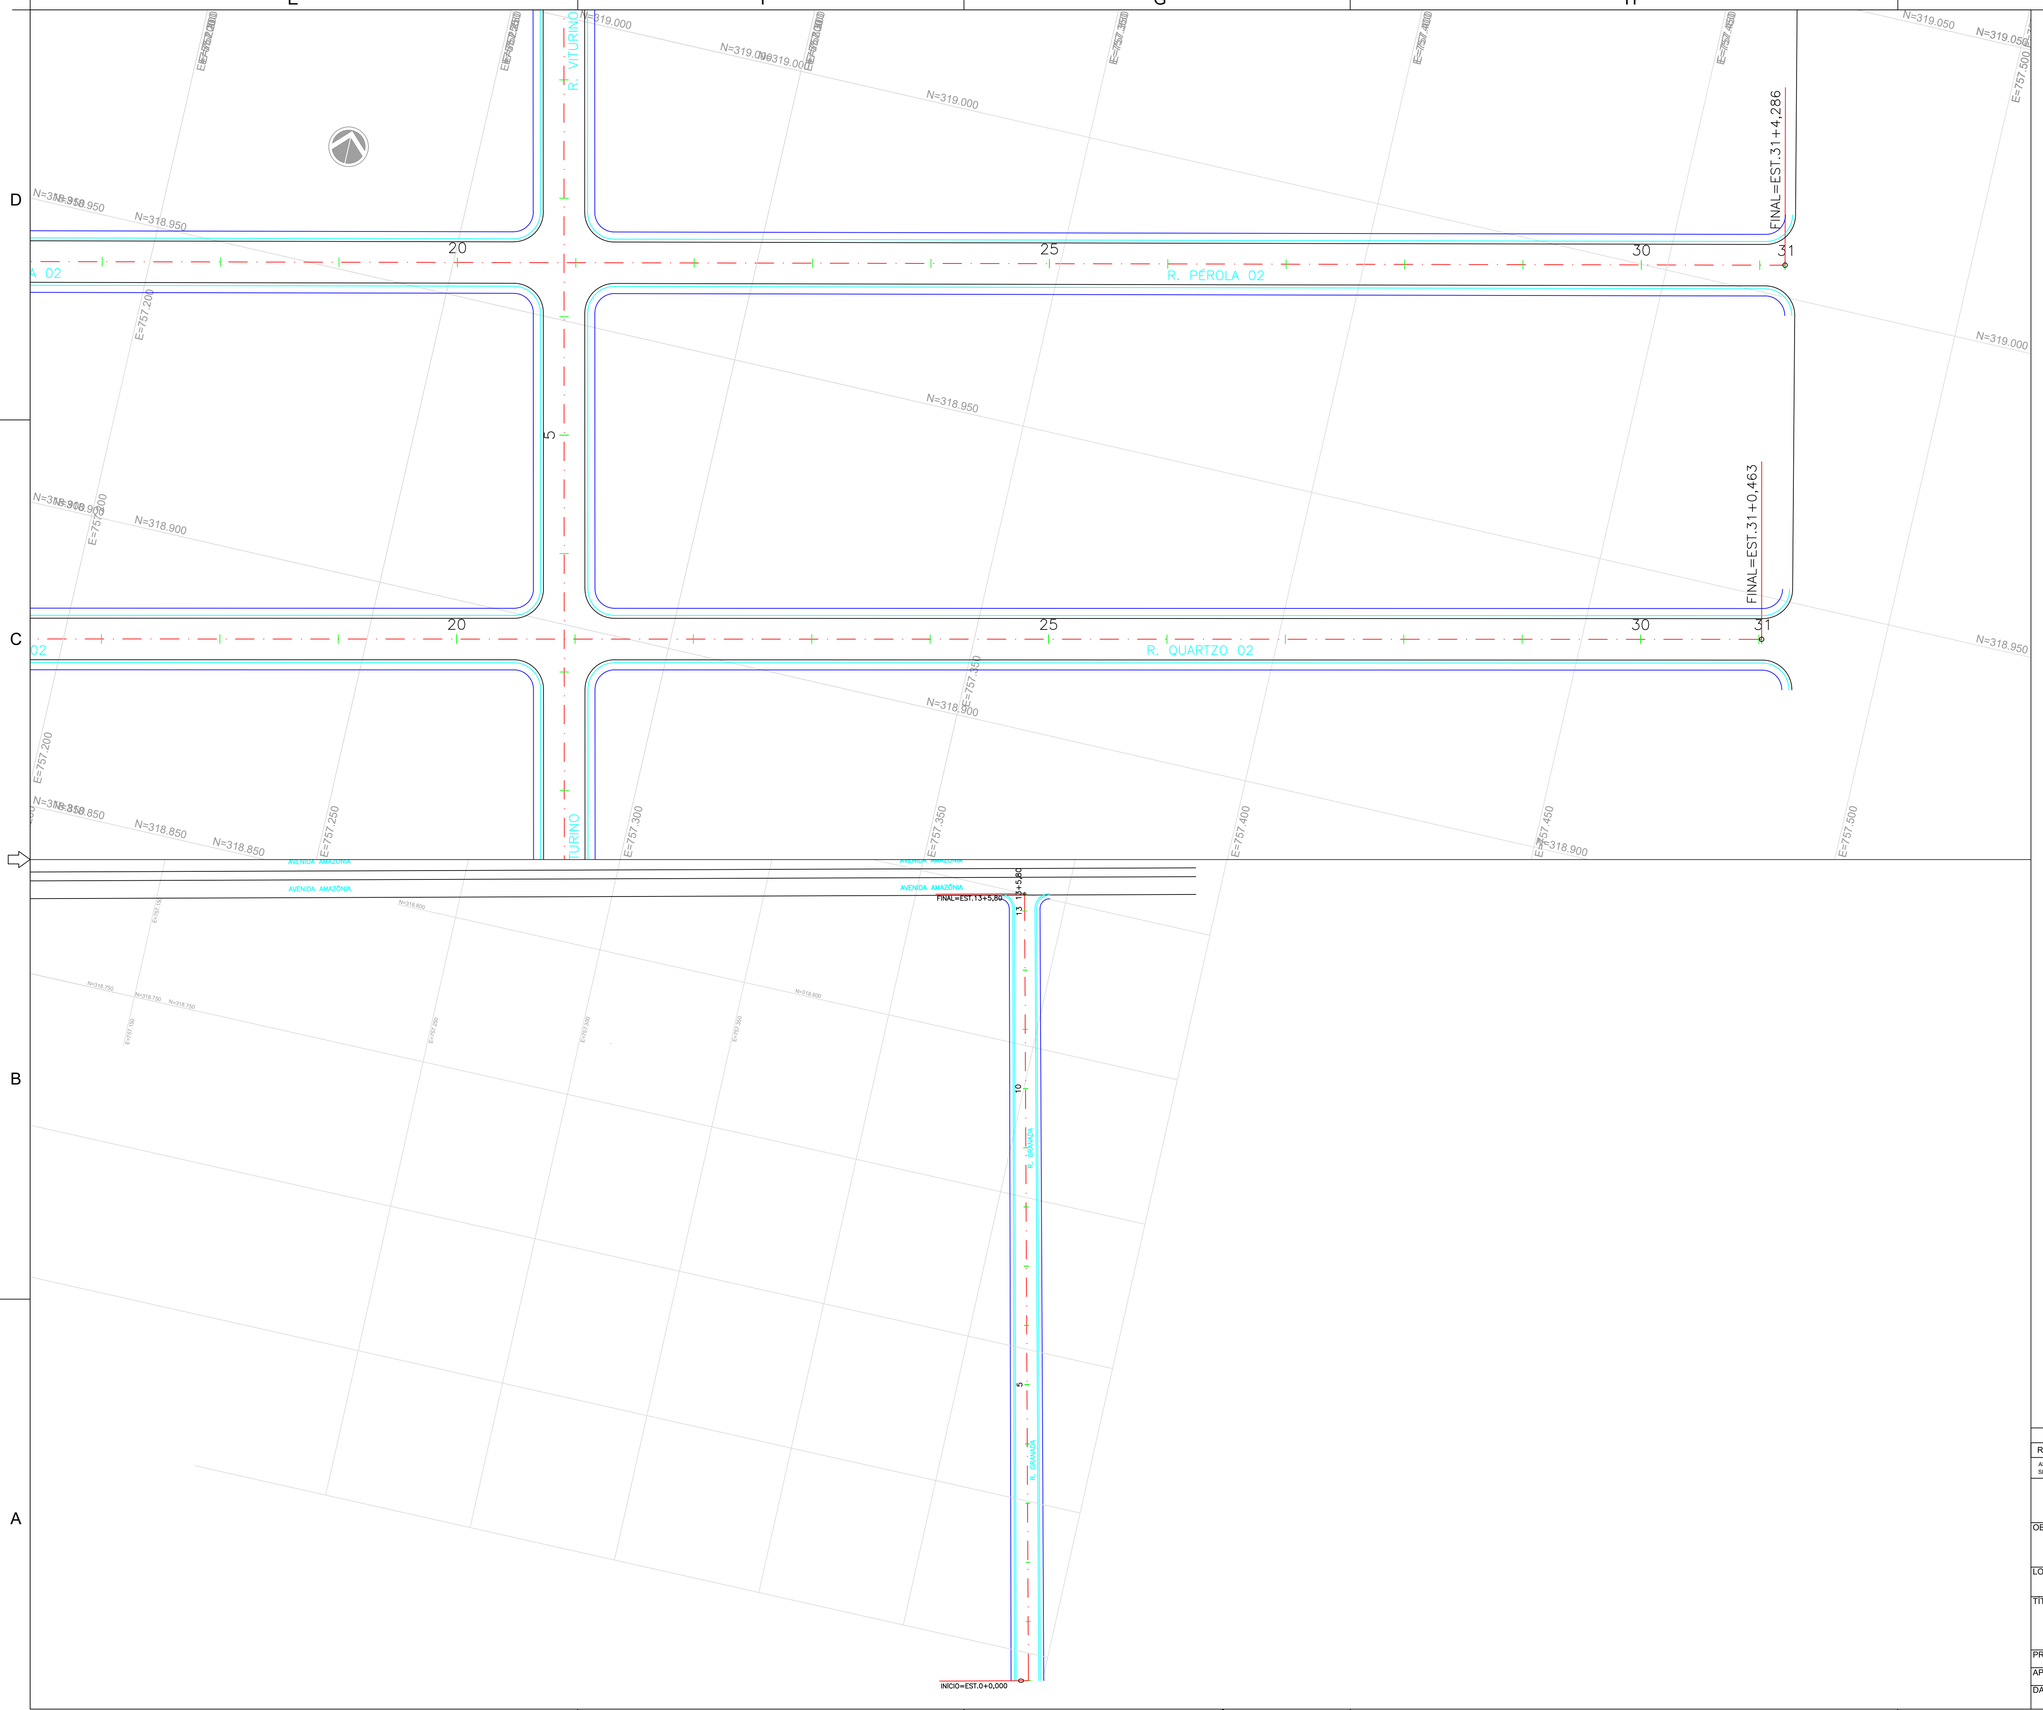

REV.	DESCRIÇÃO	DATA	EXEC.	VERIF.	APROV.
A	EMISSÃO INICIAL	06/11/23			

AS INFORMAÇÕES DESTE DOCUMENTO SÃO PROPRIEDADE DO SECRETARIA DE INFRAESTRUTURA DO ESTADO DE RORAIMA, SENDO PROIBIDA A UTILIZAÇÃO FORA DE SUA FINALIDADE.

GOVERNO DE RORAIMA
CADA DIA MELHOR

SEINF
Secretaria de Infraestrutura

OBJETO:
PROJETO DE IMPLANTAÇÃO DO SISTEMA VIÁRIO DO BAIRRO PEDRA PINTADA

LOCALIZAÇÃO:
BAIRRO PEDRA PINTADA - ETAPA III - BOA VISTA / RR

TÍTULO:
1 - PROJETO GEOMÉTRICO - PLANTA
- RUA PÉROLA
- RUA QUARTZO
- RUA GRANADA

PROJ.	EXEC.	VERIF.	FOLHA
APROV.	ESCALA 1:500		05/07
DATA 06/11/2023	Nº.		

E F G H I

D C B A

FINAL=EST.13+15,832

INICIO=EST.10+0,000

T.10+7,303

R. CRISTAL

R. CRISTAL

CRISTAL

R. CRISTAL

FINAL=EST.16+2,776

LEGENDA DA PLANTA:

- EIXO
- BORDO DA PISTA
- MEIO FIO
- PASSEIO

REV.	DESCRIÇÃO	DATA	EXEC.	VERIF.	APROV.
A	EMISSÃO INICIAL	06/11/23			

AS INFORMAÇÕES DESTE DOCUMENTO SÃO PROPRIEDADE DO SECRETARIA DE INFRAESTRUTURA DO ESTADO DE RORAIMA. SENDO PROIBIDA A UTILIZAÇÃO FORA DE SUA FINALIDADE.

GOVERNO DE RORAIMA CADA DIA MELHOR


SEINF Secretaria de Infraestrutura

OBJETO:
PROJETO DE IMPLANTAÇÃO DO SISTEMA VIÁRIO DO BAIRRO PEDRA PINTADA

LOCALIZAÇÃO:
BAIRRO PEDRA PINTADA - ETAPA III - BOA VISTA / RR

TITULO:
1 - PROJETO GEOMÉTRICO - PLANTA
- RUA CRISTAL

PROJ.	EXEC.	VERIF.	FOLHA
APROV.	ESCALA 1:500		06/07
DATA 06/11/2023	Nº.		

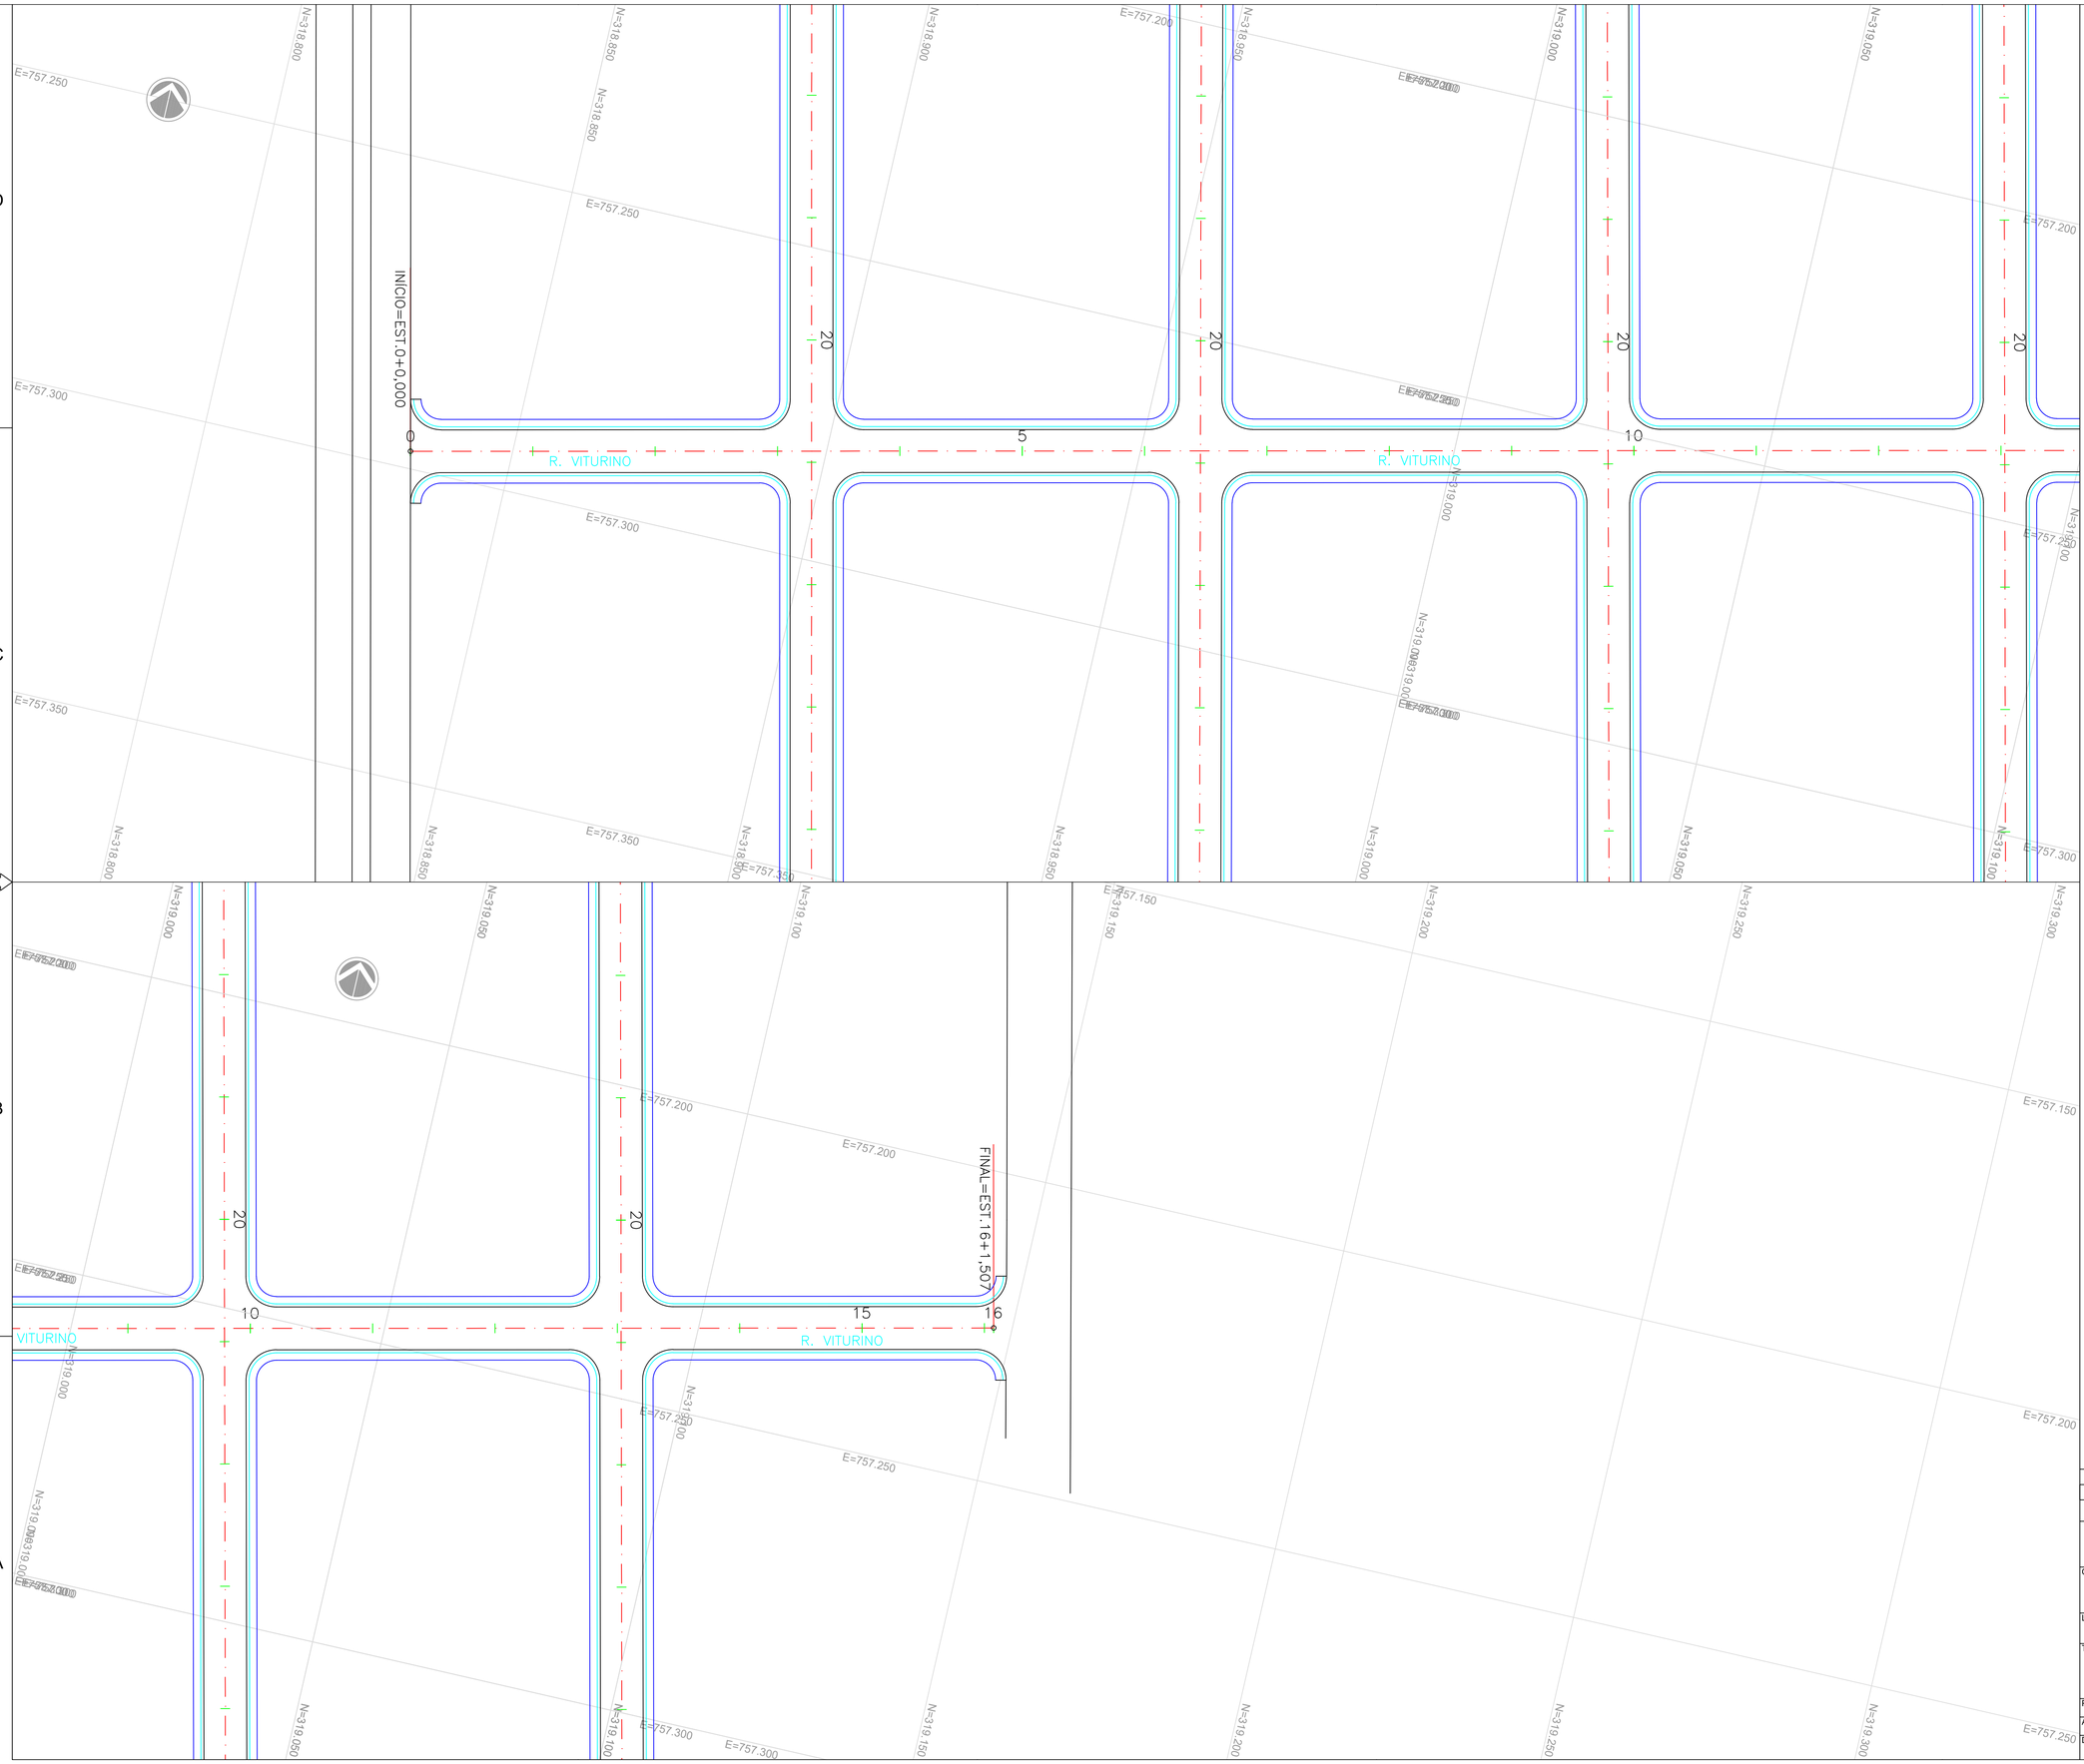

LEGENDA DA PLANTA:

- EIXO
- BORDO DA PISTA
- MEIO FIO
- PASSEIO

REV.	DESCRIÇÃO	DATA	EXEC.	VERIF.	APROV.
A	EMISSÃO INICIAL	06/11/23			

AS INFORMAÇÕES DESTE DOCUMENTO SÃO PROPRIEDADE DO SECRETARIA DE INFRAESTRUTURA DO ESTADO DE RORAIMA, SENDO PROIBIDA A UTILIZAÇÃO FORA DE SUA FINALIDADE.

GOVERNO DE RORAIMA
CADA DIA MELHOR


SEINF
SECRETARIA DE INFRAESTRUTURA

OBJETO:
PROJETO DE IMPLANTAÇÃO DO SISTEMA VIÁRIO DO BAIRRO PEDRA PINTADA

LOCALIZAÇÃO:
BAIRRO PEDRA PINTADA - ETAPA III - BOA VISTA / RR

TITULO:
1 - PROJETO GEOMÉTRICO - PLANTA
- RUA VITURINO

PROJ.	EXEC.	VERIF.	FOLHA
APROV.	ESCALA 1:500		07/07
DATA 06/11/2023	Nº.		

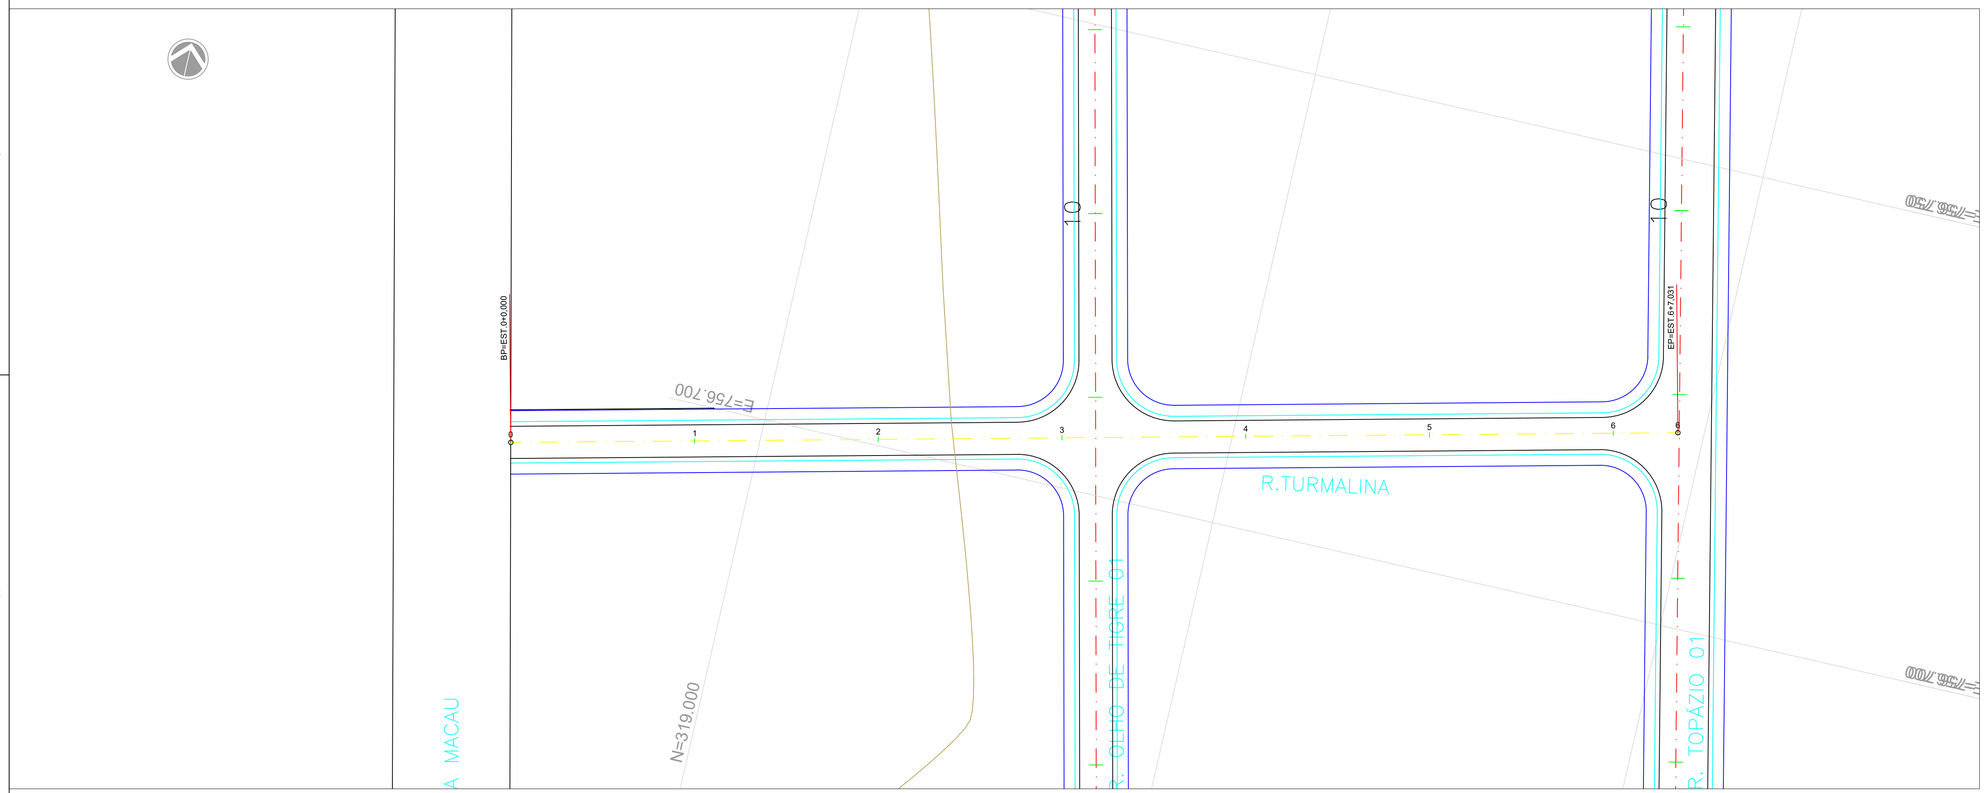

LEGENDA DA PLANTA:

- EIXO
- BORDO DA PISTA
- MEIO FIO
- PASSEIO

RAIMUNDO MAIA MORAIS:58570217234

Assinado de forma digital por RAIMUNDO MAIA MORAIS:58570217234
DN: c=BR, o=ICP-Brasil, ou=Certificado Digital PF A3, ou=Presencial, ou=41346144000181, ou=AC SyngularID Multipla, cn=RAIMUNDO MAIA MORAIS:58570217234
Dados: 2025.11.17 12:58:06 -04'00'

REV.	DESCRIÇÃO	DATA	EXEC.	VERIF.	APROV.
A	EMISSÃO INICIAL	06/11/23			

AS INFORMAÇÕES DESTE DOCUMENTO SÃO PROPRIEDADE DO SECRETARIA DE INFRAESTRUTURA DO ESTADO DE RORAIMA, SENDO PROIBIDA A UTILIZAÇÃO FORA DE SUA FINALIDADE.

GOVERNO DE RORAIMA
CADA DIA MELHOR

SEINF
Secretaria de Infraestrutura

OBJETO:
PROJETO DE IMPLANTAÇÃO DO SISTEMA VIÁRIO DO BAIRRO PEDRA PINTADA

LOCALIZAÇÃO:
BAIRRO PEDRA PINTADA - ETAPA III - BOA VISTA / RR

TITULO:
1 - PROJETO GEOMÉTRICO - PLANTA
- RUA TURMALINA

PROJ.	EXEC.	VERIF.	FOLHA
APROV.	ESCALA 1:500		07/07
DATA 06/11/2023	Nº.		