

PERFIL E3-01_R.AGATA

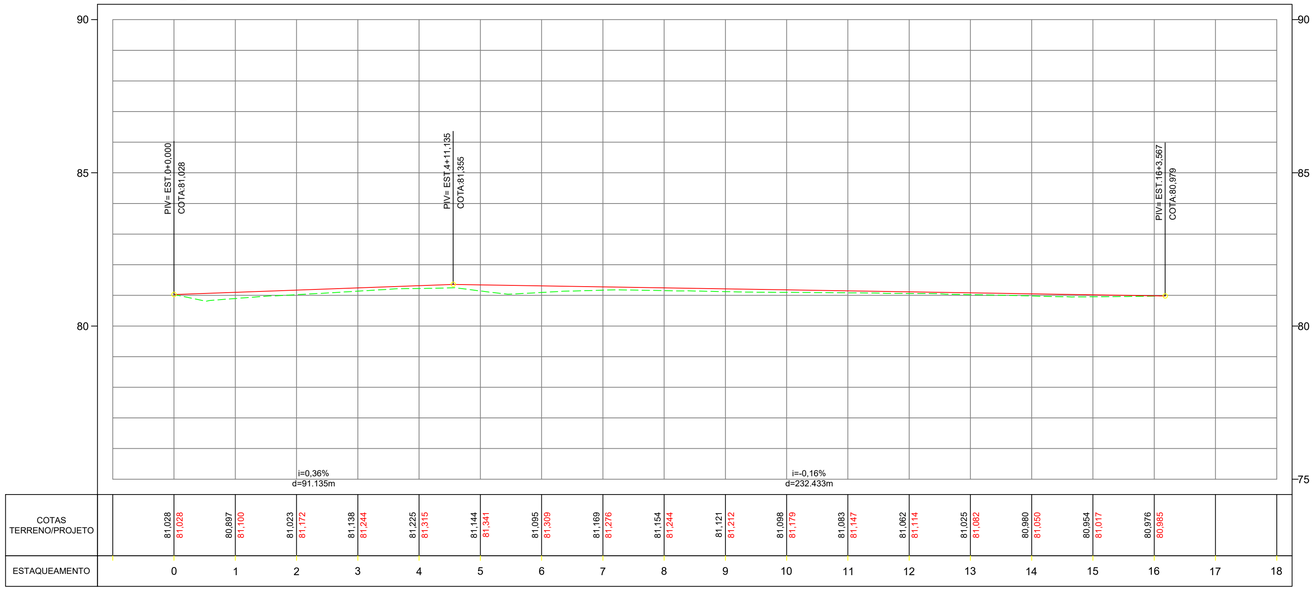

PERFIL E3-02_R.TURQUESA 01 e 02

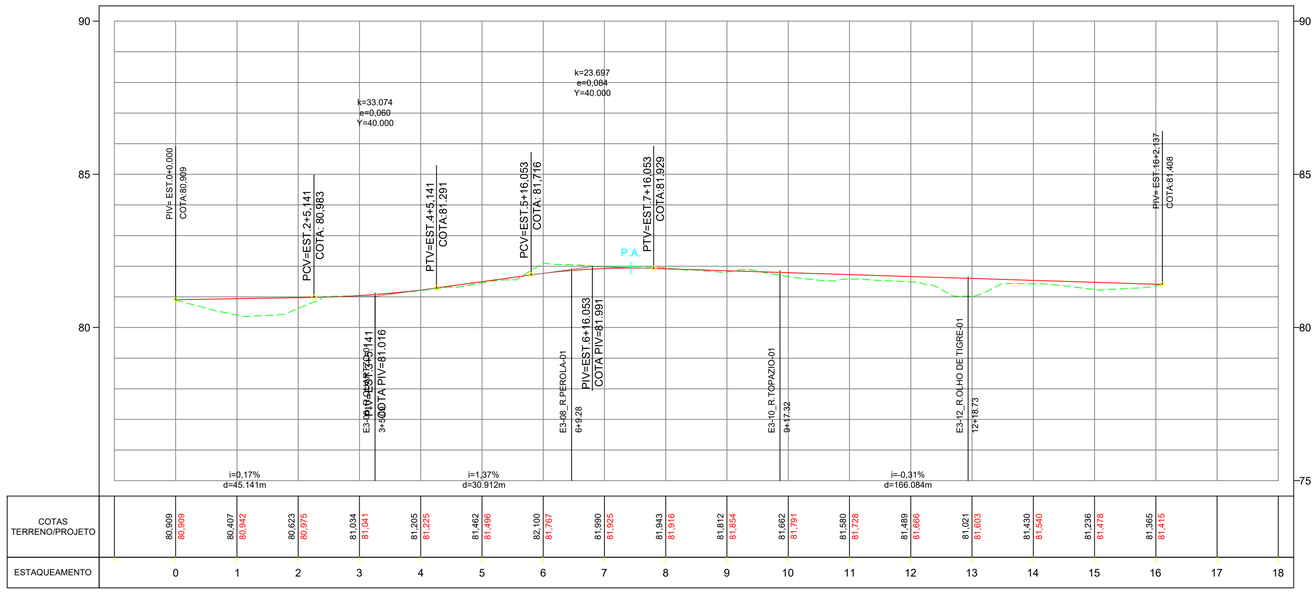

LEGENDA DO PERFIL:

- TERRENO EXISTENTE
- GREIDE PROJETADO

REV.	DESCRIÇÃO	DATA	EXEC.	VERIF.	APROV.
A	EMISSÃO INICIAL	06/11/23			

AS INFORMAÇÕES DESTE DOCUMENTO SÃO PROPRIEDADE DO SECRETARIA DE INFRAESTRUTURA DO ESTADO DE RORAIMA, SENDO PROIBIDA A UTILIZAÇÃO FORA DE SUA FINALIDADE.

GOVERNO DE RORAIMA
CADA DIA MELHOR

SEINF
Secretaria de Infraestrutura

OBJETO:
PROJETO DE IMPLANTAÇÃO DO SISTEMA VIÁRIO DO BAIRRO PEDRA PINTADA

LOCALIZAÇÃO:
BAIRRO PEDRA PINTADA - ETAPA III - BOA VISTA / RR

TÍTULO:
- 1 - PROJETO GEOMÉTRICO - PERFIL LONGITUDINAL
- RUA AGATA
- RUA TURQUESA 01 e 02

PROJ.	EXEC.	VERIF.	FOLHA
APROV.	ESCALA H-1:1000 / V-1:100		01/06
DATA 06/11/2023	Nº.		

E F G H I


D

C


B

A

PERFIL E3-12_R.OLHO DE TIGRE-01

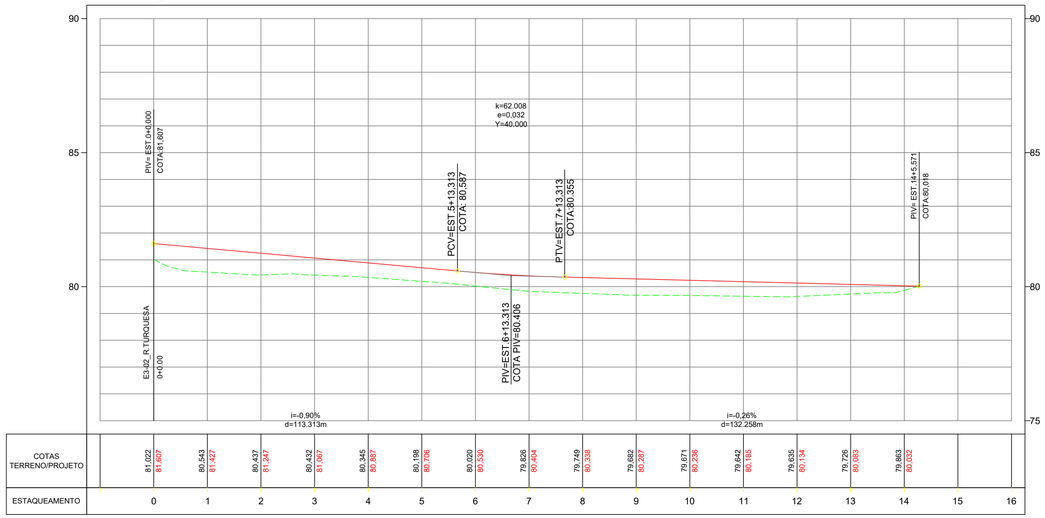

PERFIL E3-13_R.OLHO DE TIGRE-02

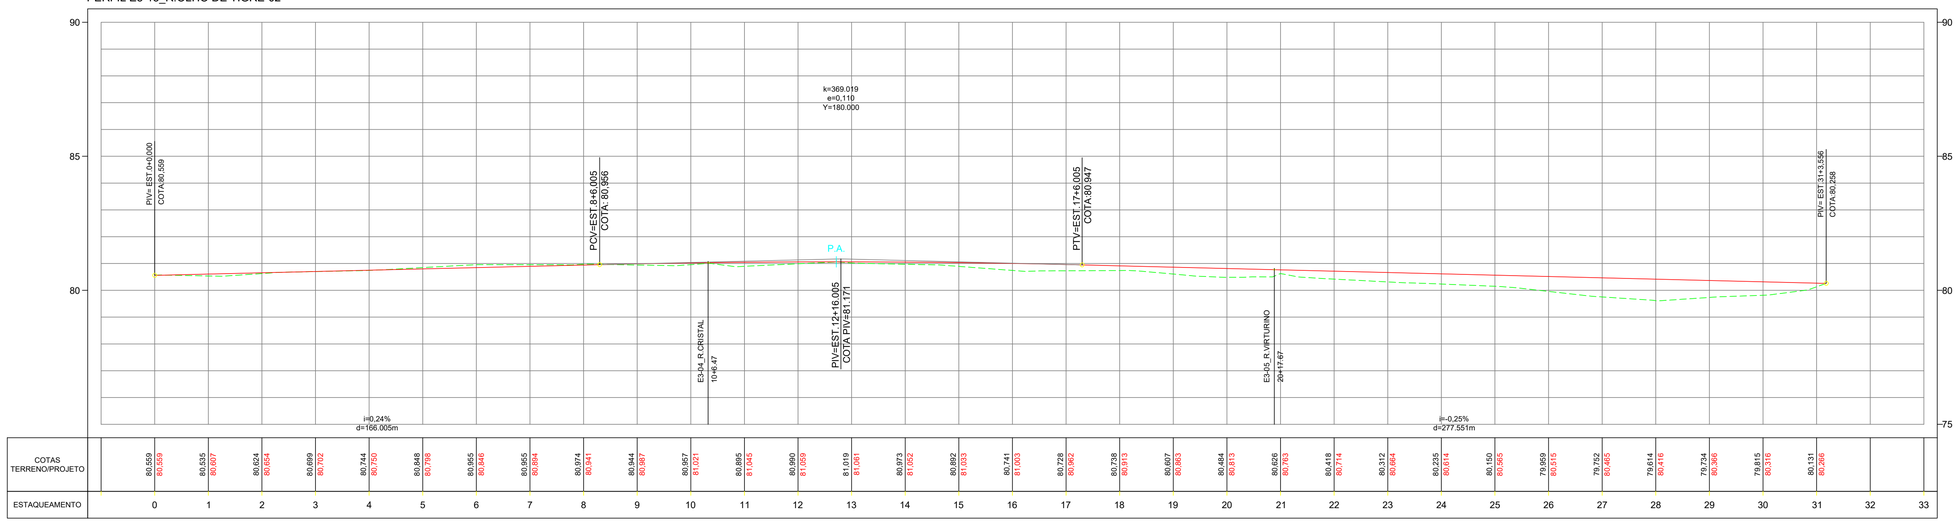

LEGENDA DO PERFIL:

- TERRENO EXISTENTE
- GREIDE PROJETADO

REV.	DESCRIÇÃO	DATA	EXEC.	VERIF.	APROV.
A	EMISSÃO INICIAL	06/11/23			

AS INFORMAÇÕES DESTE DOCUMENTO SÃO PROPRIEDADE DO SECRETARIA DE INFRAESTRUTURA DO ESTADO DE RORAIMA, SENDO PROIBIDA A UTILIZAÇÃO FORA DE SUA FINALIDADE.

GOVERNO DE RORAIMA
CADA DIA MELHOR
SEINF
Secretaria de Infraestrutura


OBJETO:
PROJETO DE IMPLANTAÇÃO DO SISTEMA VIÁRIO DO BAIRRO PEDRA PINTADA

LOCALIZAÇÃO:
BAIRRO PEDRA PINTADA - ETAPA III - BOA VISTA / RR

TÍTULO:
- 1 - PROJETO GEOMÉTRICO - PERFIL LONGITUDINAL
- RUA OLHO DE TIGRE 01
- RUA OLHO DE TIGRE 02 e 03


PROJ.	EXEC.	VERIF.	FOLHA
APROV.	ESCALA H-1:1000 / V-1:100		02/06
DATA 06/11/2023	Nº.		

PERFIL E3-10_R.TOPAZIO-01 e 02

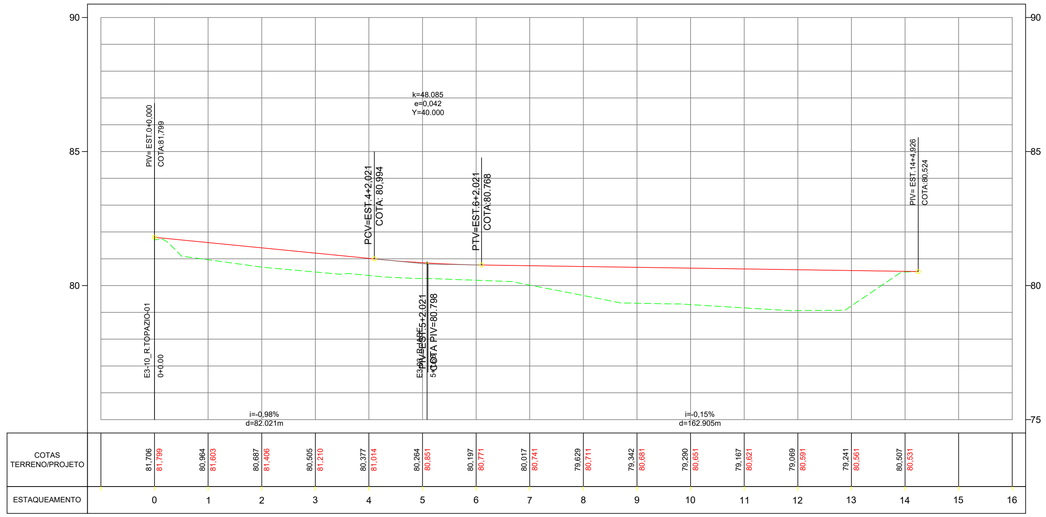

ESTAQUEAMENTO	0	1	2	3	4	5	6	7	8	9	10	11	12	13	14	15	16
COTAS TERRENO	81,706	80,964	80,687	80,505	80,377	80,264	80,197	80,017	79,629	79,342	79,290	79,167	79,069	79,241	80,507		
COTAS PROJETO	81,799	81,603	81,406	81,210	81,014	80,851	80,771	80,741	80,711	80,681	80,651	80,621	80,591	80,561	80,531		

PERFIL E3-11_R.TOPAZIO-03 e 04

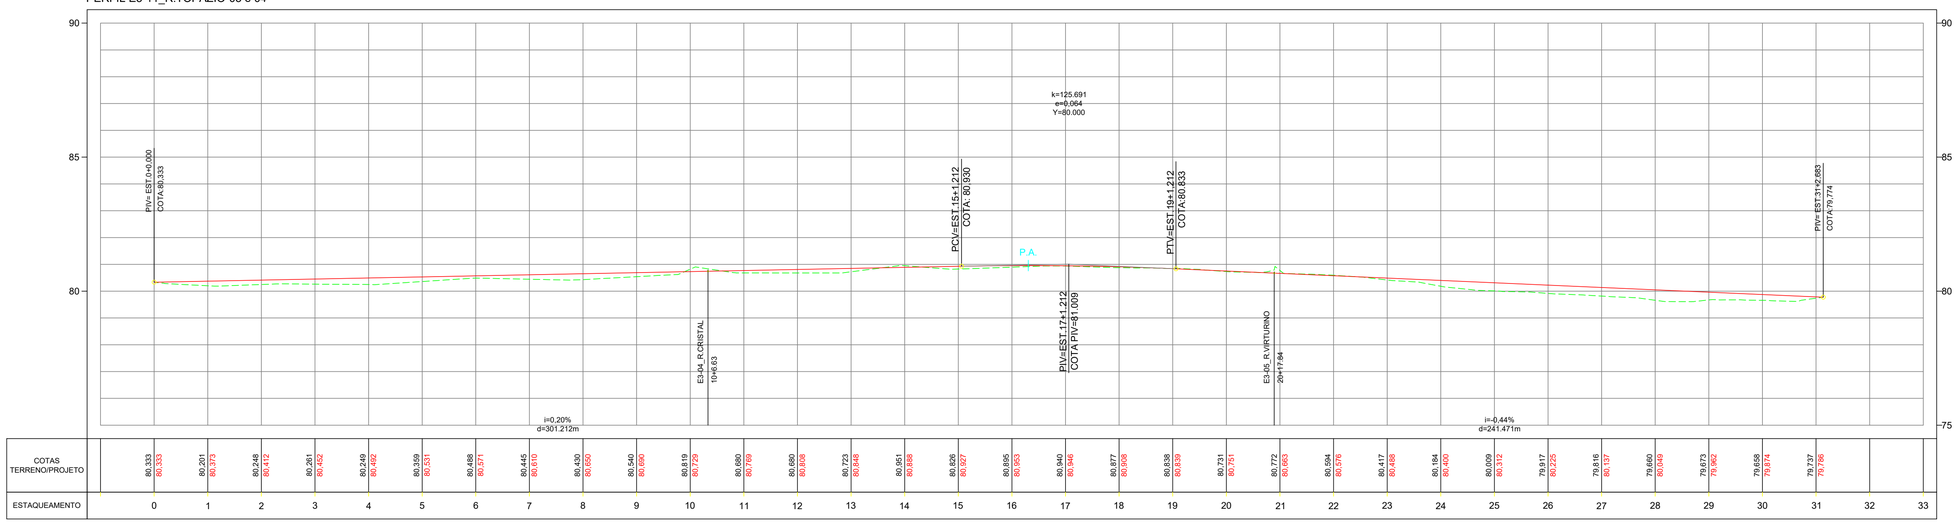

ESTAQUEAMENTO	0	1	2	3	4	5	6	7	8	9	10	11	12	13	14	15	16	17	18	19	20	21	22	23	24	25	26	27	28	29	30	31	32	33
COTAS TERRENO	80,333	80,201	80,248	80,261	80,249	80,359	80,488	80,445	80,430	80,540	80,519	80,680	80,680	80,723	80,951	80,936	80,895	80,940	80,877	80,838	80,731	80,772	80,594	80,417	80,184	80,009	79,917	79,816	79,660	79,673	79,658	79,729		
COTAS PROJETO	80,333	80,373	80,412	80,452	80,492	80,531	80,571	80,610	80,650	80,690	80,729	80,769	80,808	80,848	80,888	80,927	80,953	80,946	80,908	80,839	80,791	80,663	80,576	80,488	80,400	80,312	80,225	80,137	80,049	79,962	79,874	79,786		

LEGENDA DO PERFIL:

- TERRENO EXISTENTE
- GREIDE PROJETADO

REV.	DESCRIÇÃO	DATA	EXEC.	VERIF.	APROV.
A	EMISSÃO INICIAL	06/11/23			

AS INFORMAÇÕES DESTE DOCUMENTO SÃO PROPRIEDADE DO SECRETARIA DE INFRAESTRUTURA DO ESTADO DE RORAIMA, SENDO PROIBIDA A UTILIZAÇÃO FORA DE SUA FINALIDADE.

GOVERNO DE RORAIMA
CADA DIA MELHOR
SEINF
Secretaria de Infraestrutura


OBJETO:
PROJETO DE IMPLANTAÇÃO DO SISTEMA VIÁRIO DO BAIRRO PEDRA PINTADA

LOCALIZAÇÃO:
BAIRRO PEDRA PINTADA - ETAPA III - BOA VISTA / RR


TITULO:
- 1 - PROJETO GEOMÉTRICO - PERFIL LONGITUDINAL
- RUA TOPÁZIO 01 e 02
- RUA TOPÁZIO 03 e 04

PROJ.	EXEC.	VERIF.	FOLHA
APROV.	ESCALA H-1:1000 / V-1:100		03/06
DATA 06/11/2023	Nº.		

PERFIL E3-08_R.PEROLA-01

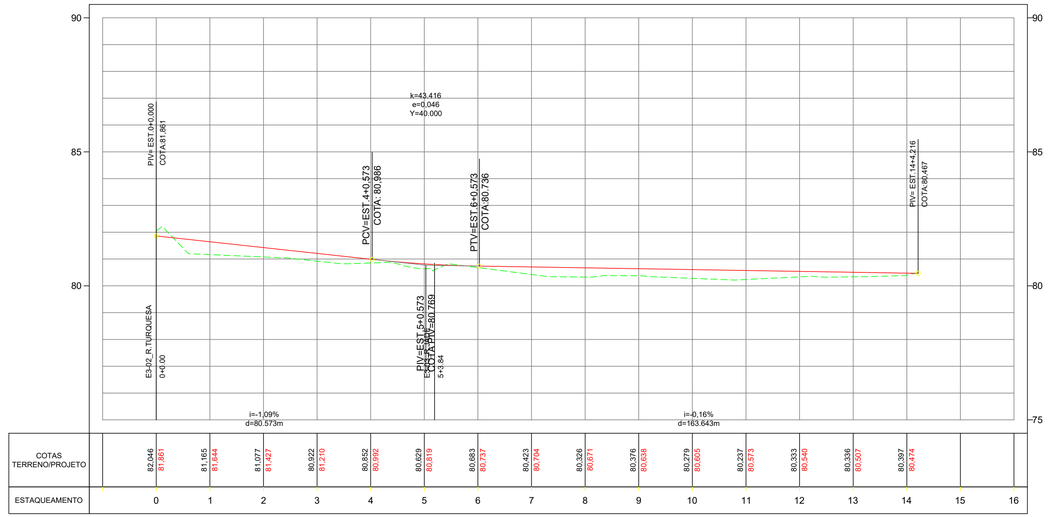

PERFIL E3-09_R.PEROLA-02 e 03

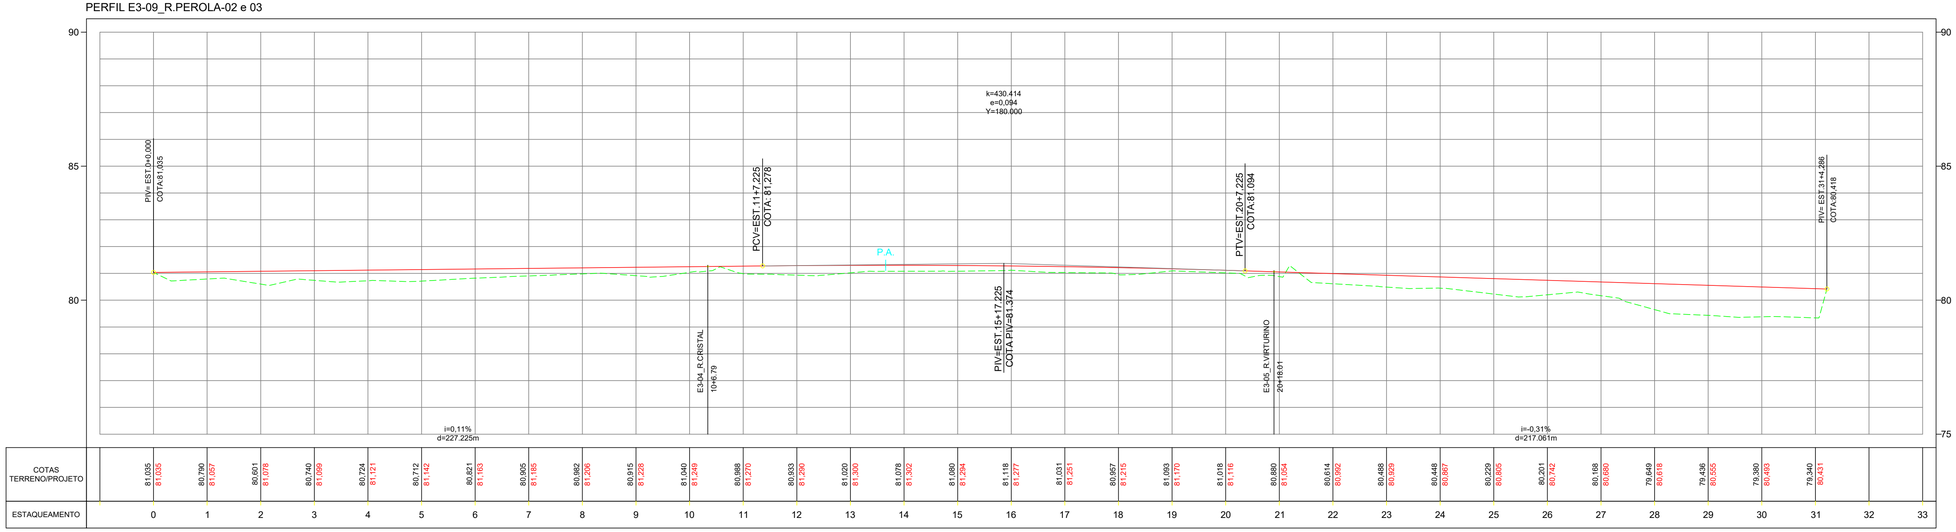

LEGENDA DO PERFIL:

- TERRENO EXISTENTE
- GREIDE PROJETADO

REV.	DESCRIÇÃO	DATA	EXEC.	VERIF.	APROV.
A	EMISSÃO INICIAL	06/11/23			

AS INFORMAÇÕES DESTE DOCUMENTO SÃO PROPRIEDADE DO SECRETARIA DE INFRAESTRUTURA DO ESTADO DE RORAIMA, SENDO PROIBIDA A UTILIZAÇÃO FORA DE SUA FINALIDADE.

GOVERNO DE RORAIMA
CADA DIA MELHOR
SEINF
Secretaria de Infraestrutura


OBJETO:
PROJETO DE IMPLANTAÇÃO DO SISTEMA VIÁRIO DO BAIRRO PEDRA PINTADA

LOCALIZAÇÃO:
BAIRRO PEDRA PINTADA - ETAPA III - BOA VISTA / RR

TÍTULO:
- 1 - PROJETO GEOMÉTRICO - PERFIL LONGITUDINAL
- RUA PÉROLA 01
- RUA PÉROLA 02 e 03


PROJ.	EXEC.	VERIF.	FOLHA
APROV.	ESCALA H-1:1000 / V-1:100		04/06
DATA 06/11/2023	Nº.		

PERFIL E3-06_R.QUARTZO-01

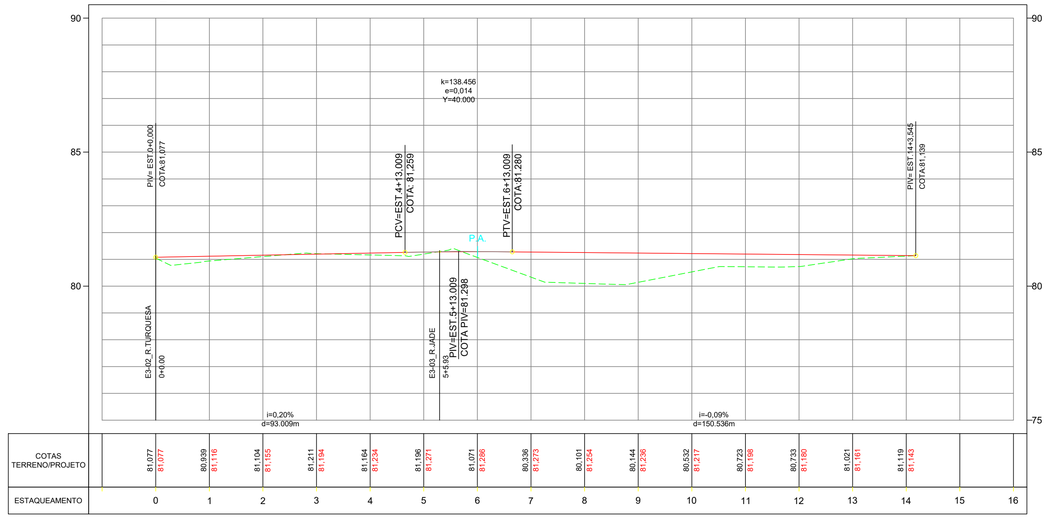

ESTAQUEAMENTO	0	1	2	3	4	5	6	7	8	9	10	11	12	13	14	15	16
COTAS TERRENO/PROJETO	81,077 / 81,077	80,939 / 81,116	81,104 / 81,155	81,211 / 81,194	81,164 / 81,234	81,196 / 81,271	81,071 / 81,286	80,336 / 81,273	80,101 / 81,254	80,144 / 81,236	80,532 / 81,217	80,723 / 81,198	80,733 / 81,180	81,021 / 81,161	81,119 / 81,143		

PERFIL E3-07_R.QUARTZO-02 e 03

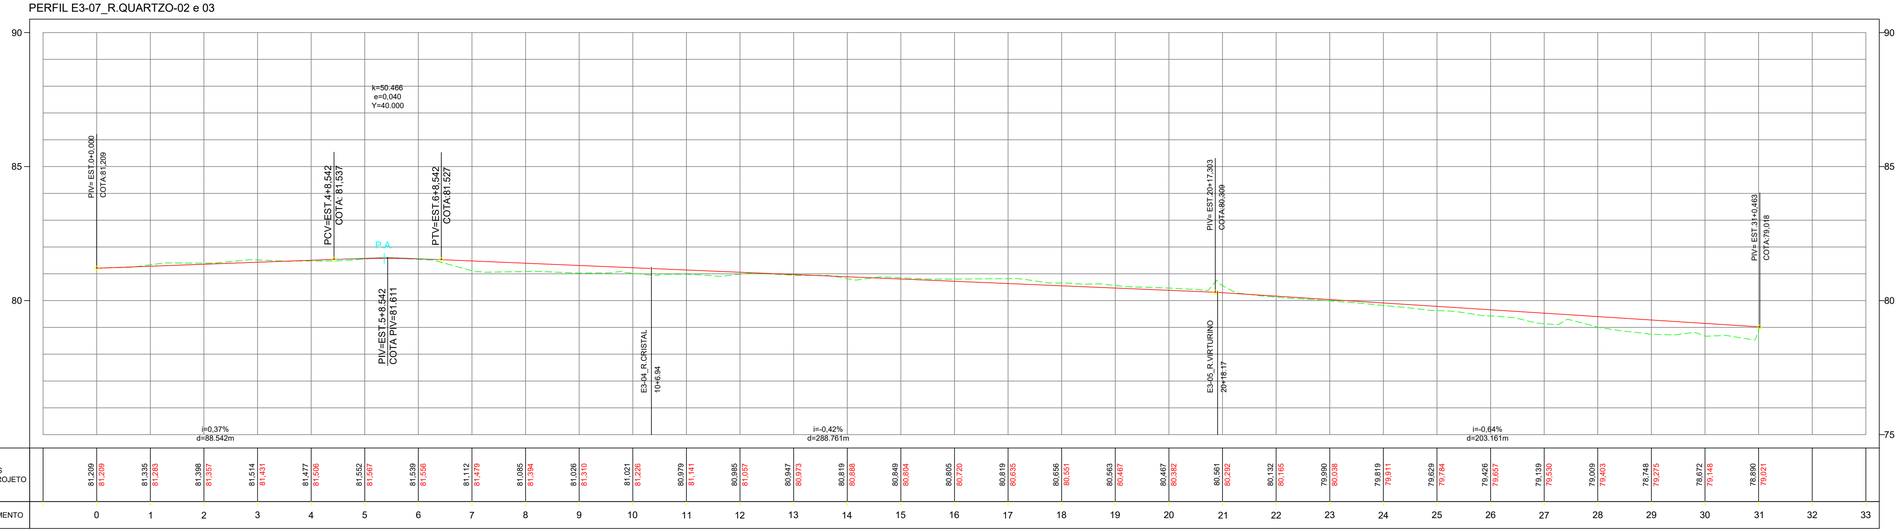

ESTAQUEAMENTO	0	1	2	3	4	5	6	7	8	9	10	11	12	13	14	15	16	17	18	19	20	21	22	23	24	25	26	27	28	29	30	31	32	33
COTAS TERRENO/PROJETO	81,209 / 81,209	81,335 / 81,283	81,398 / 81,357	81,514 / 81,431	81,477 / 81,506	81,552 / 81,567	81,539 / 81,556	81,112 / 81,479	81,085 / 81,394	81,026 / 81,310	81,021 / 81,226	80,979 / 81,141	80,985 / 81,057	80,947 / 80,973	80,819 / 80,888	80,849 / 80,804	80,806 / 80,720	80,819 / 80,635	80,656 / 80,551	80,563 / 80,467	80,467 / 80,382	80,581 / 80,296	80,132 / 80,165	79,990 / 80,038	79,819 / 79,911	79,629 / 79,784	79,426 / 79,657	79,139 / 79,530	79,009 / 79,403	78,748 / 79,275	78,672 / 79,148	78,890 / 79,021		

LEGENDA DO PERFIL:

- TERRENO EXISTENTE
- GREIDE PROJETADO

REV.	DESCRIÇÃO	DATA	EXEC.	VERIF.	APROV.
A	EMISSÃO INICIAL	06/11/23			

AS INFORMAÇÕES DESTE DOCUMENTO SÃO PROPRIEDADE DO SECRETARIA DE INFRAESTRUTURA DO ESTADO DE RORAIMA, SENDO PROIBIDA A UTILIZAÇÃO FORA DE SUA FINALIDADE.

GOVERNO DE RORAIMA
CADA DIA MELHOR
SEINF
Secretaria de Infraestrutura


OBJETO:
PROJETO DE IMPLANTAÇÃO DO SISTEMA VIÁRIO DO BAIRRO PEDRA PINTADA

LOCALIZAÇÃO:
BAIRRO PEDRA PINTADA - ETAPA III - BOA VISTA / RR


TÍTULO:
- 1 - PROJETO GEOMÉTRICO - PERFIL LONGITUDINAL
- RUA QUARZO 01, 02 e 03

PROJ.	EXEC.	VERIF.	FOLHA
APROV.	ESCALA H-1:1000 / V-1:100		05/06
DATA 06/11/2023	Nº.		


PERFIL E3-04_R.CRISTAL

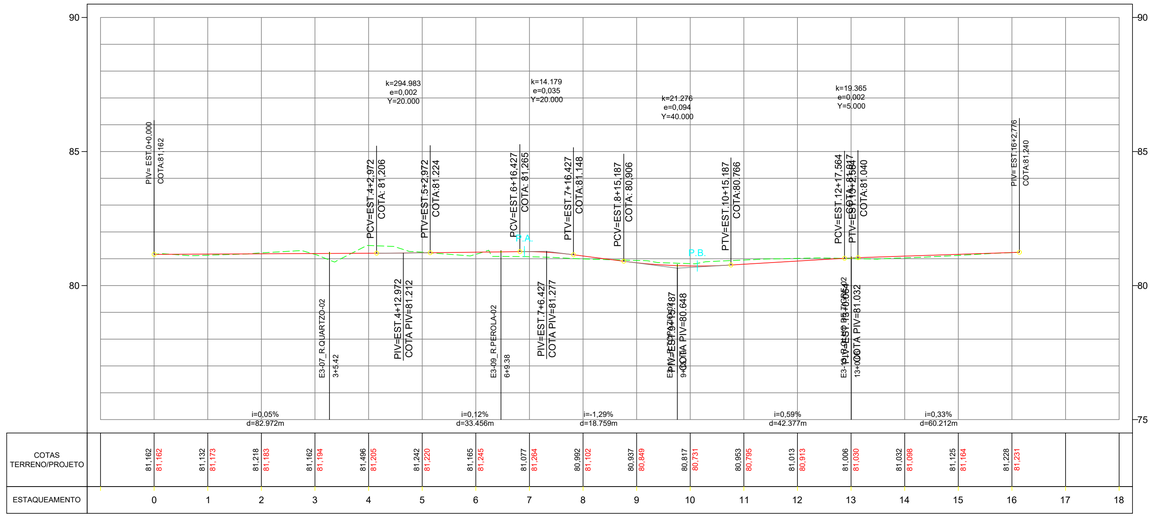

PERFIL E3-05_R.VIRTURINO

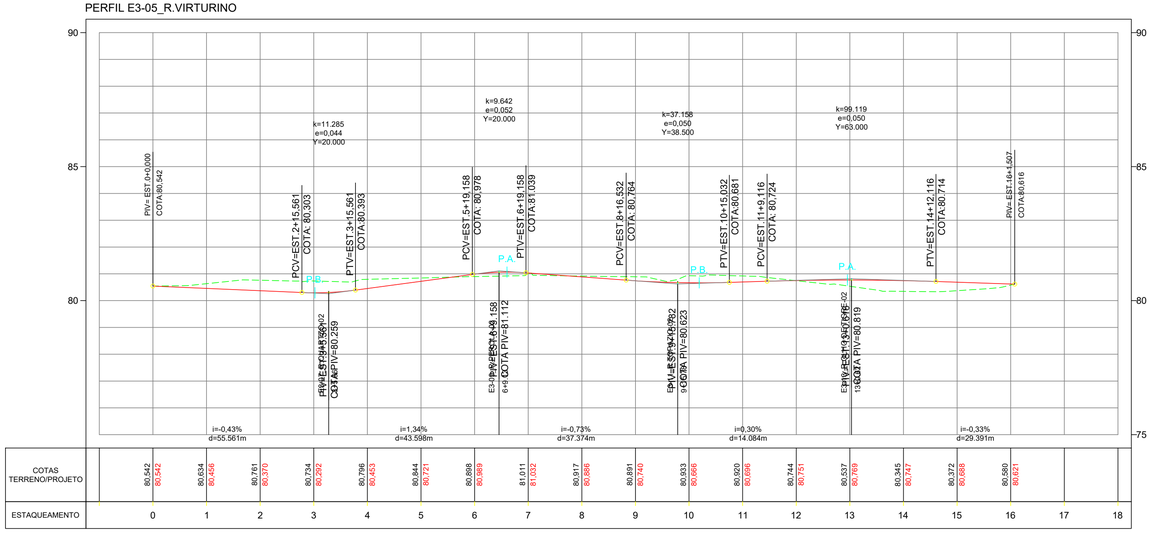

PERFIL E3-03_R.JADE 01 e 02

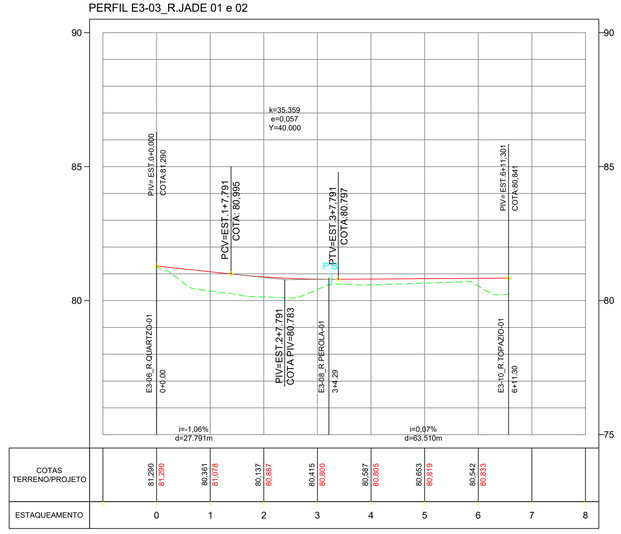

LEGENDA DO PERFIL:

- TERRENO EXISTENTE
- GREIDE PROJETADO

REV.	DESCRIÇÃO	DATA	EXEC.	VERIF.	APROV.
A	EMISSÃO INICIAL	06/11/23			

AS INFORMAÇÕES DESTE DOCUMENTO SÃO PROPRIEDADE DO SECRETARIA DE INFRAESTRUTURA DO ESTADO DE RORAIMA, SENDO PROIBIDA A UTILIZAÇÃO FORA DE SUA FINALIDADE.

GOVERNO DE RORAIMA — CADA DIA MELHOR — GESTÃO 2019-2022


SEINF — Secretaria de Infraestrutura

OBJETO:
PROJETO DE IMPLANTAÇÃO DO SISTEMA VIÁRIO DO BAIRRO PEDRA PINTADA

LOCALIZAÇÃO:
BAIRRO PEDRA PINTADA - ETAPA III - BOA VISTA / RR

TÍTULO:
- 1 - PROJETO GEOMÉTRICO - PERFIL LONGITUDINAL
- RUA CRISTAL
- RUA VIRTURINO
- RUA JADE 01 e 02

PROJ.	EXEC.	VERIF.	FOLHA
APROV.	ESCALA H-1:1000 / V-1:100		06/06
DATA 06/11/2023	Nº.		

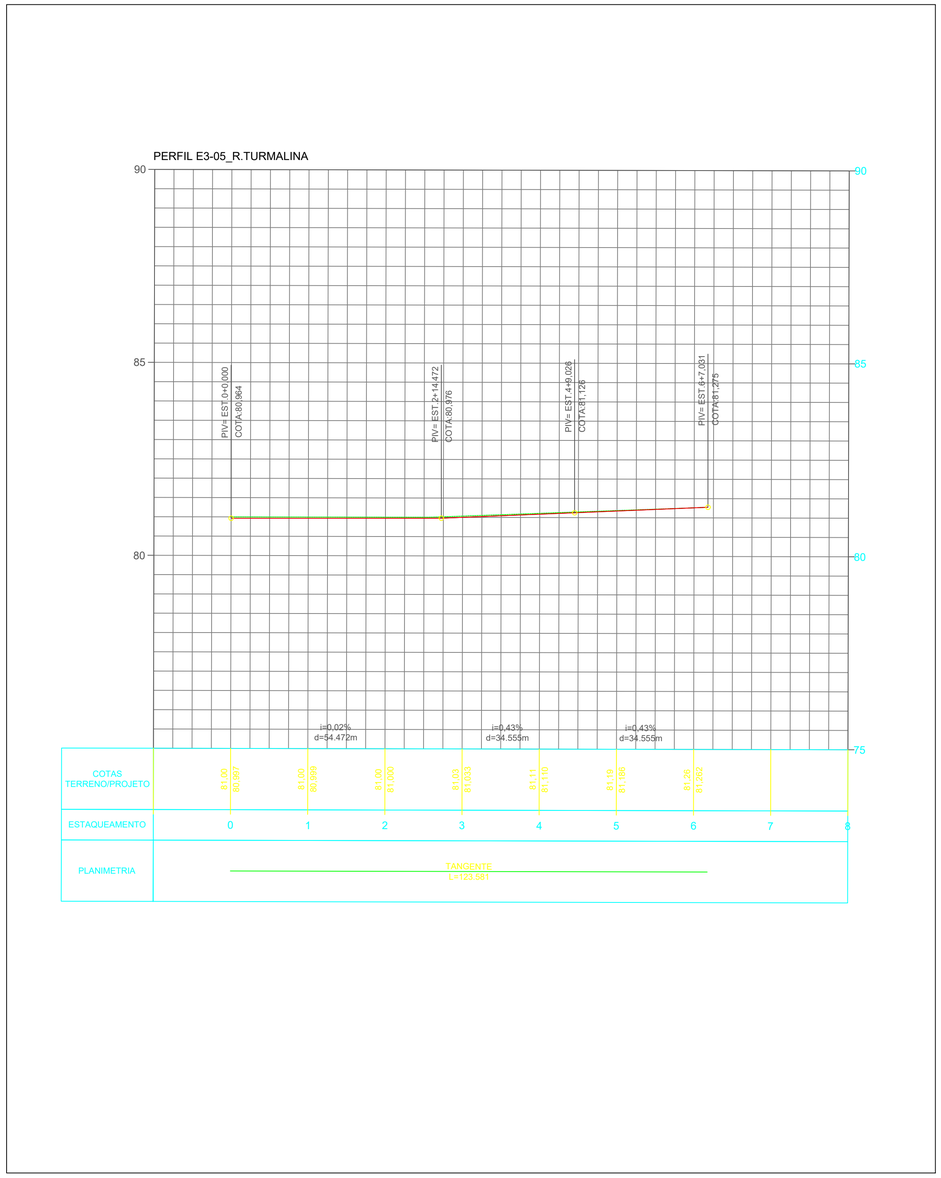

LEGENDA DA PLANTA:

- EIXO
- BORDO DA PISTA
- MEIO FIO
- PASSEIO

RAIMUNDO MAIA MORAIS:58570217234

Assinado de forma digital por RAIMUNDO MAIA MORAIS:58570217234
DN: c=BR, o=ICP-Brasil, ou=Certificado Digital PF A3, ou=Presencial, ou=41346144000181, ou=AC SyngularID Multipla, cn=RAIMUNDO MAIA MORAIS:58570217234
Dados: 2025.11.17 13:04:14 -04'00'

REV.	DESCRIÇÃO	DATA	EXEC.	VERIF.	APROV.
A	EMISSÃO INICIAL	06/11/23			

AS INFORMAÇÕES DESTE DOCUMENTO SÃO PROPRIEDADE DO SECRETARIA DE INFRAESTRUTURA DO ESTADO DE RORAIMA, SENDO PROIBIDA A UTILIZAÇÃO FORA DE SUA FINALIDADE.

GOVERNO DE RORAIMA
CADA DIA MELHOR

SEINF
SECRETARIA DE INFRAESTRUTURA

OBJETO:
PROJETO DE IMPLANTAÇÃO DO SISTEMA VIÁRIO DO BAIRRO PEDRA PINTADA

LOCALIZAÇÃO:
BAIRRO PEDRA PINTADA - ETAPA III - BOA VISTA / RR

TITULO:
- 1 - PROJETO GEOMÉTRICO - PERFIL LONGITUDINAL - RUA TURMALINA

PROJ.	EXEC.	VERIF.	FOLHA
APROV.	ESCALA 1:500		07/07
DATA 06/11/2023	Nº.		