
SEÇÃO TRANSVERSAL TIPO I

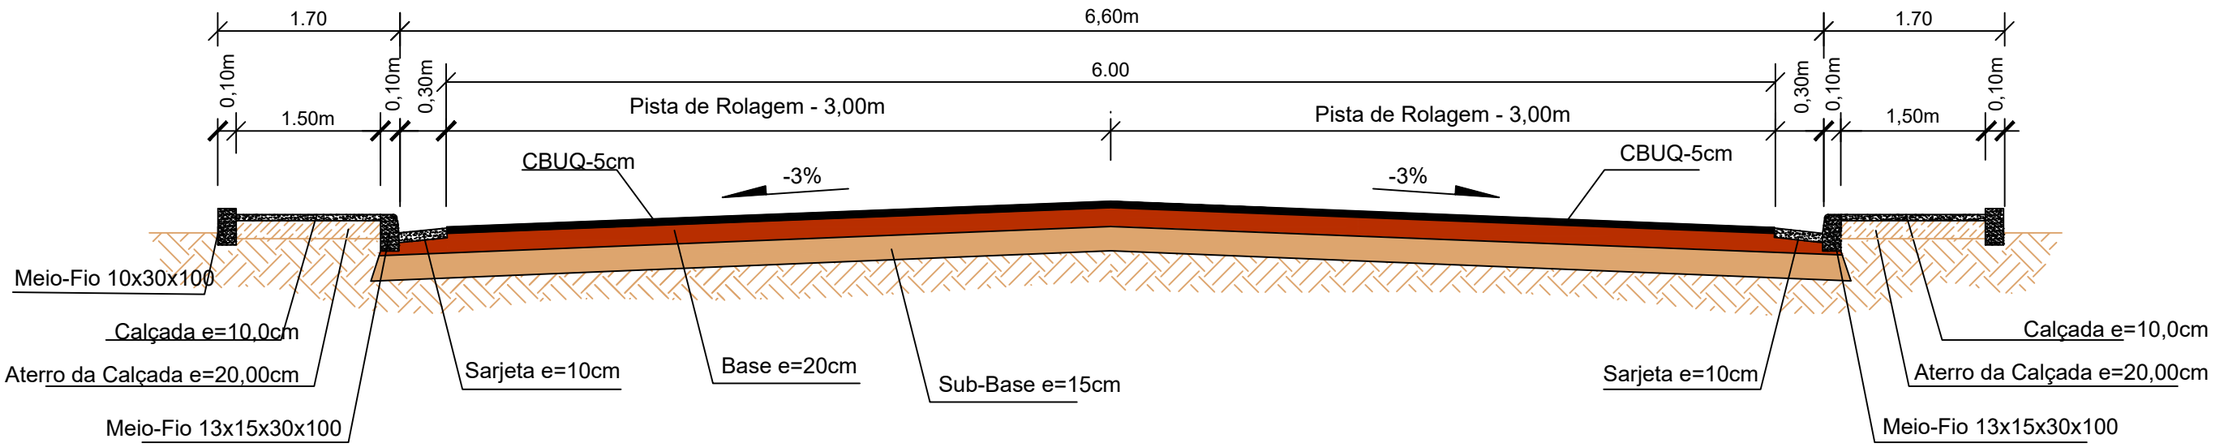

H 1:1000 / V 1:100

REV.	DESCRIÇÃO	DATA	EXEC.	VERIF.	APROV.
A	EMISSÃO INICIAL				

AS INFORMAÇÕES DESTE DOCUMENTO SÃO PROPRIEDADE DO SECRETARIA DE INFRAESTRUTURA DO ESTADO DE RORAIMA, SENDO PROIBIDA A UTILIZAÇÃO FORA DE SUA FINALIDADE.

GOVERNO DE RORAIMA
CADA DIA MELHOR


SEINF
Secretaria de Infraestrutura

OBJETO:	Intervenções de qualificação viária no perímetro urbano do Município de Boa Vista - RR
LOCALIZAÇÃO:	BAIRRO PEDRA PINTADA - BOA VISTA / RR
TÍTULO:	1 SEÇÃO TRANSVERSAL TIPO I - ÚNICA

PROJ.	EXEC.	VERIF.	FOLHA 01/01
APROV.	ESCALA INDICADA	DATA 09/2025	

SM INFRA - TOPOGRAFIA, PROJETOS E CONSULTORIA (92) 99237-0402

SEÇÃO TRANSVERSAL TIPO II

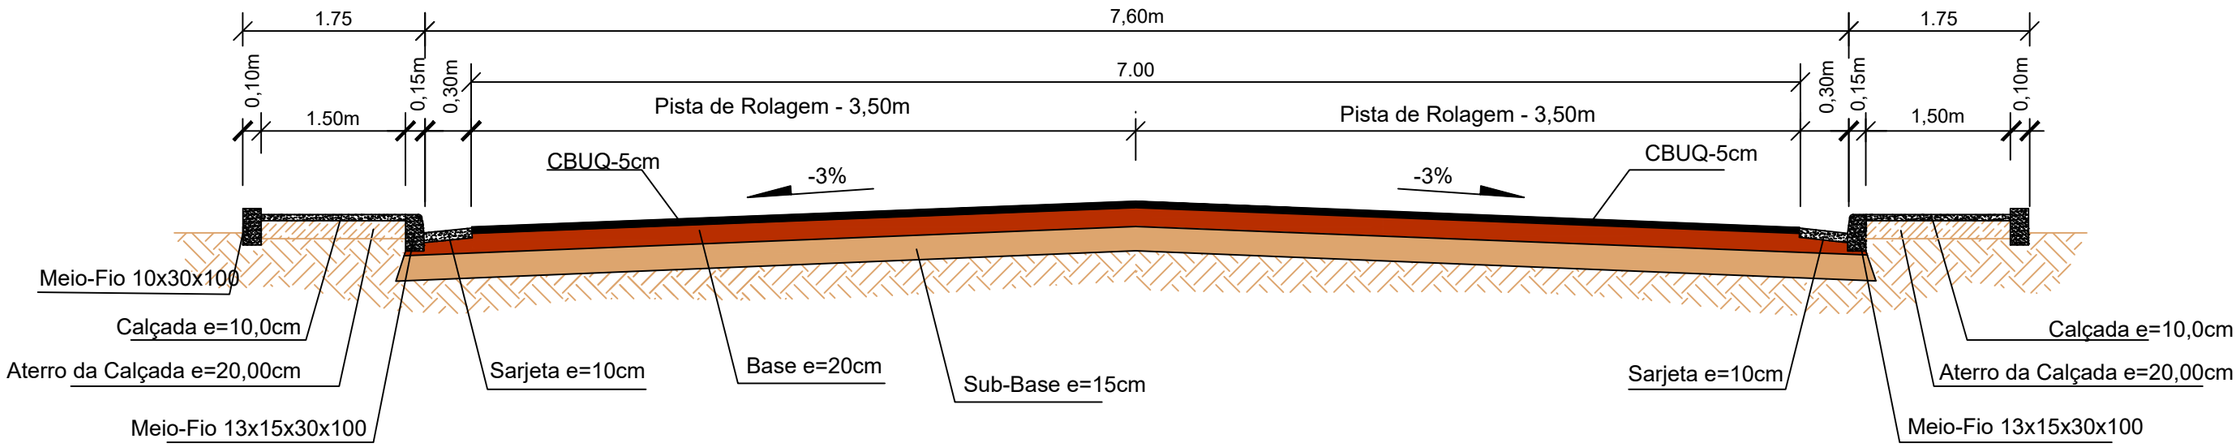

H 1:1000 / V 1:100

REV.	DESCRIÇÃO	DATA	EXEC.	VERIF.	APROV.
A	EMISSÃO INICIAL				

AS INFORMAÇÕES DESTE DOCUMENTO SÃO PROPRIEDADE DO SECRETARIA DE INFRAESTRUTURA DO ESTADO DE RORAIMA, SENDO PROIBIDA A UTILIZAÇÃO FORA DE SUA FINALIDADE.

GOVERNO DE RORAIMA
CADA DIA MELHOR

SEINF
Secretaria de Infraestrutura

OBJETO: Intervenções de qualificação viária no perímetro urbano do Município de Boa Vista - RR


LOCALIZAÇÃO: BAIRROS PEDRA PINTADA E SAID SALOMÃO - BOA VISTA / RR

TÍTULO: 1 SEÇÃO TRANSVERSAL TIPO II - ÚNICA

PROJ.	EXEC.	VERIF.	FOLHA
APROV.	ESCALA INDICADA	DATA 09/2025	01/01

SM INFRA - TOPOGRAFIA, PROJETOS E CONSULTORIA (92) 99237-0402

SEÇÃO TIPO III

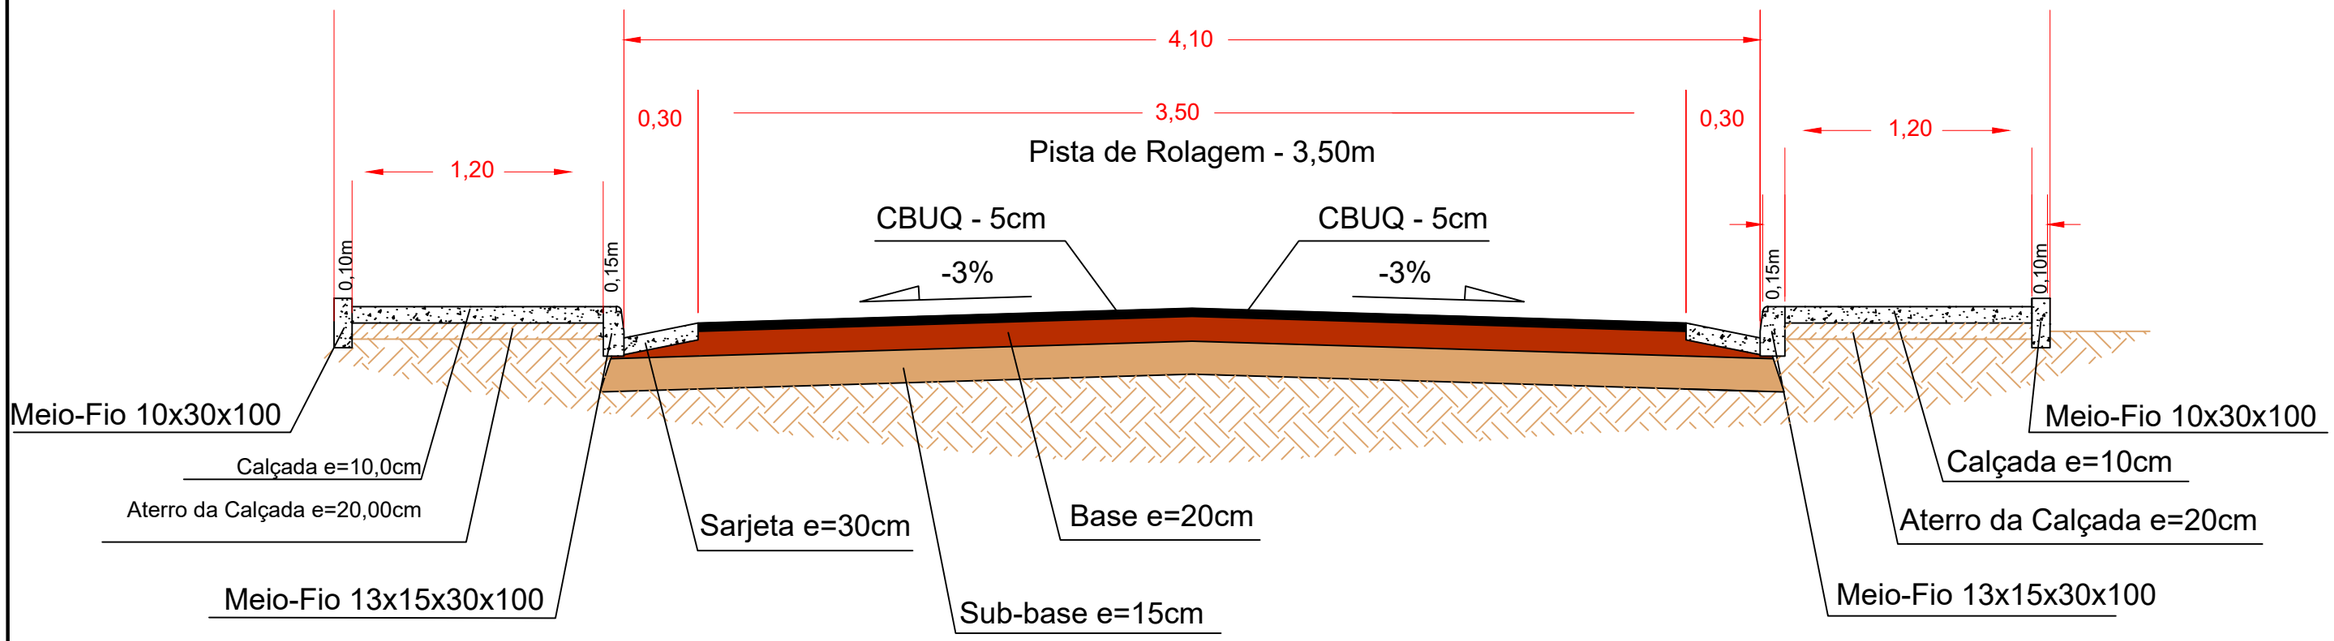

GOVERNO DE RORAIMA — CADA DIA MELHOR	ANO: 2024	TIPO: LAYOUT	FOLHA: 04/05
COVENENTE:	LOCAL: PEDRA PINTADA		EXTENSÃO: —
OBJETO: SERVIÇO DE RECAPEAMENTO ASFÁLTICO BAIRRO PEDRA PINTADA BOA VISTA - RR			
PROJETO: PAVIMENTAÇÃO	DESENHO: SEÇÃO TRANSVERSAL		DATA:
AUTOR:	CONVÊNIO:		DIM:
VISTO	PREFEITO MUNICIPAL:		ESC: S/ESCALA
	AUTOR:		ANÁLISE:

RESUMO DAS SEÇÕES

ITEM	TRECHO	PISTA DE ROLAMENTO	CALÇADA	SEÇÃO TIPO
1	RUA ÁGATA	6,00	1,20	I
2	RUA TURQUESA	6,00	1,20	I
3	RUA JADE 01	3,50	1,20	III
4	RUA JADE 02	6,00	1,20	I
5	RUA CRISTAL	7,00	1,50	II
7	RUA VITURINO 01	7,00	1,50	II
8	RUA VITURINO 02	7,00	1,50	II
9	RUA OLHO DE TIGRE 01	6,00	1,20	I
10	RUA OLHO DE TIGRE 02	6,00	1,20	I
12	RUA TOPÁZIO 01	6,00	1,20	I
14	RUA PEROLA	6,00	1,20	I
15	RUA QUARTZO 01	6,00	1,20	I
16	RUA QUARTZO 02	6,00	1,20	I
18	RUA GRANADA	7,00	1,50	II
19	RUA TURMALINA	7,00	1,50	II
1	RUA NATAL	7,00	1,50	II
2	AV JUNCO SERIDÓ	7,00	1,50	II
3	RUA JURUCUTÚ	7,00	1,50	II

RAIMUNDO MAIA MORAIS:58570217234

Assinado de forma digital por RAIMUNDO MAIA MORAIS:58570217234
DN: c=BR, o=ICP-Brasil, ou=Certificado Digital PF A3, ou=Presencial, ou=41346144000181, ou=AC SyngularID Multipla, cn=RAIMUNDO MAIA MORAIS:58570217234
Dados: 2025.11.17 13:05:53 -04'00'

GOVERNO DE RORAIMA CADA DIA MELHOR	ANO 2024	TIPO LAYOUT	FOLHA 05/05
COVENENTE:	LOCAL: PEDRA PINTADA		EXTENSÃO –
OBJETO: SERVIÇO DE RECAPEAMENTO ASFÁLTICO BAIRRO PEDRA PINTADA BOA VISTA - RR			
PROJETO: PAVIMENTAÇÃO	DESENHO: SEÇÃO TRANSVERSAL		DATA:
AUTOR:	CONVÊNIO:		DIM:
VISTO	PREFEITO MUNICIPAL:		ESC: S/ESCALA
	AUTOR:		ANÁLISE: